2021. 08. .

TYPE2(640.00m2(193.60py))

청운 건축사사사무소 青雲
CHUNG WOON ARCHITECTS ENGINEERS
경기도 파주시 금촌동 768-8 2층 TEL.031-949-9500 FAX.031-949-9585

■ 설 계 개 요

(단위: M2)

설 계 명	파주시산림조합 미이용산림자원화센터가설건축물		
건 축 주	파주시산림조합	법인등록번호	115639-0000306
주 소	경기도 파주시 새꽃로 230 (아동동)		
대지위치	경기도 파주시 법원읍 웅담리 452-23		
지역,지구	보전관리지역		
대지면적	4,652 m2 (본인토지)		
건물용도	가설건축물-임시창고(임산물보관창고)		
건축종별	가설건축물축조신고		
건물규모	지상1층		
건물구조	파이프구조 / 경량트러스 / 방수용갑바천(색상:건축주지정)		
건축면적	640.00 m2		
연 면 적	640.00 m2		
가설높이	9.6M		
비 고			

■ 층 별 개 요

(단위: M2)

구 분	지상1층	합 계
가설건축물1동	640.00(193.60py) 임시창고(임산물보관창고)	640.00(193.60py)
합 계	640.00(193.60py)	640.00(193.60py)

■ 대 지 면 적 개 요

(단위: M2)

번 지	지 목	지 적	실사용면적	제 외 지	도로편입면적	비 고
452-23	임야	4,652	4,652			
합 계		4,652	4,652			

설 계 명
PROJECT TITLE

주 기
NOTE

번 호	내 용	일 자
5		
4		
3		
2		
1		

REVISION


청운 건축사사무소
CHUNG WOON ARCHITECTS ENGINEERS
경기도 파주시 금촌동 768-8 2층
TEL : (031) 949-9500
FAX : (031) 949-9585

도 면 명
NAME OF DRAWING

일 자
DATE

승 인
APPROVED BY.

제 도 DRAWN BY.	심 사 CHECKED BY.
축 척 SCALE	A1
	A3
일련번호 SHEET NO.	도면번호 DRAWING NO.

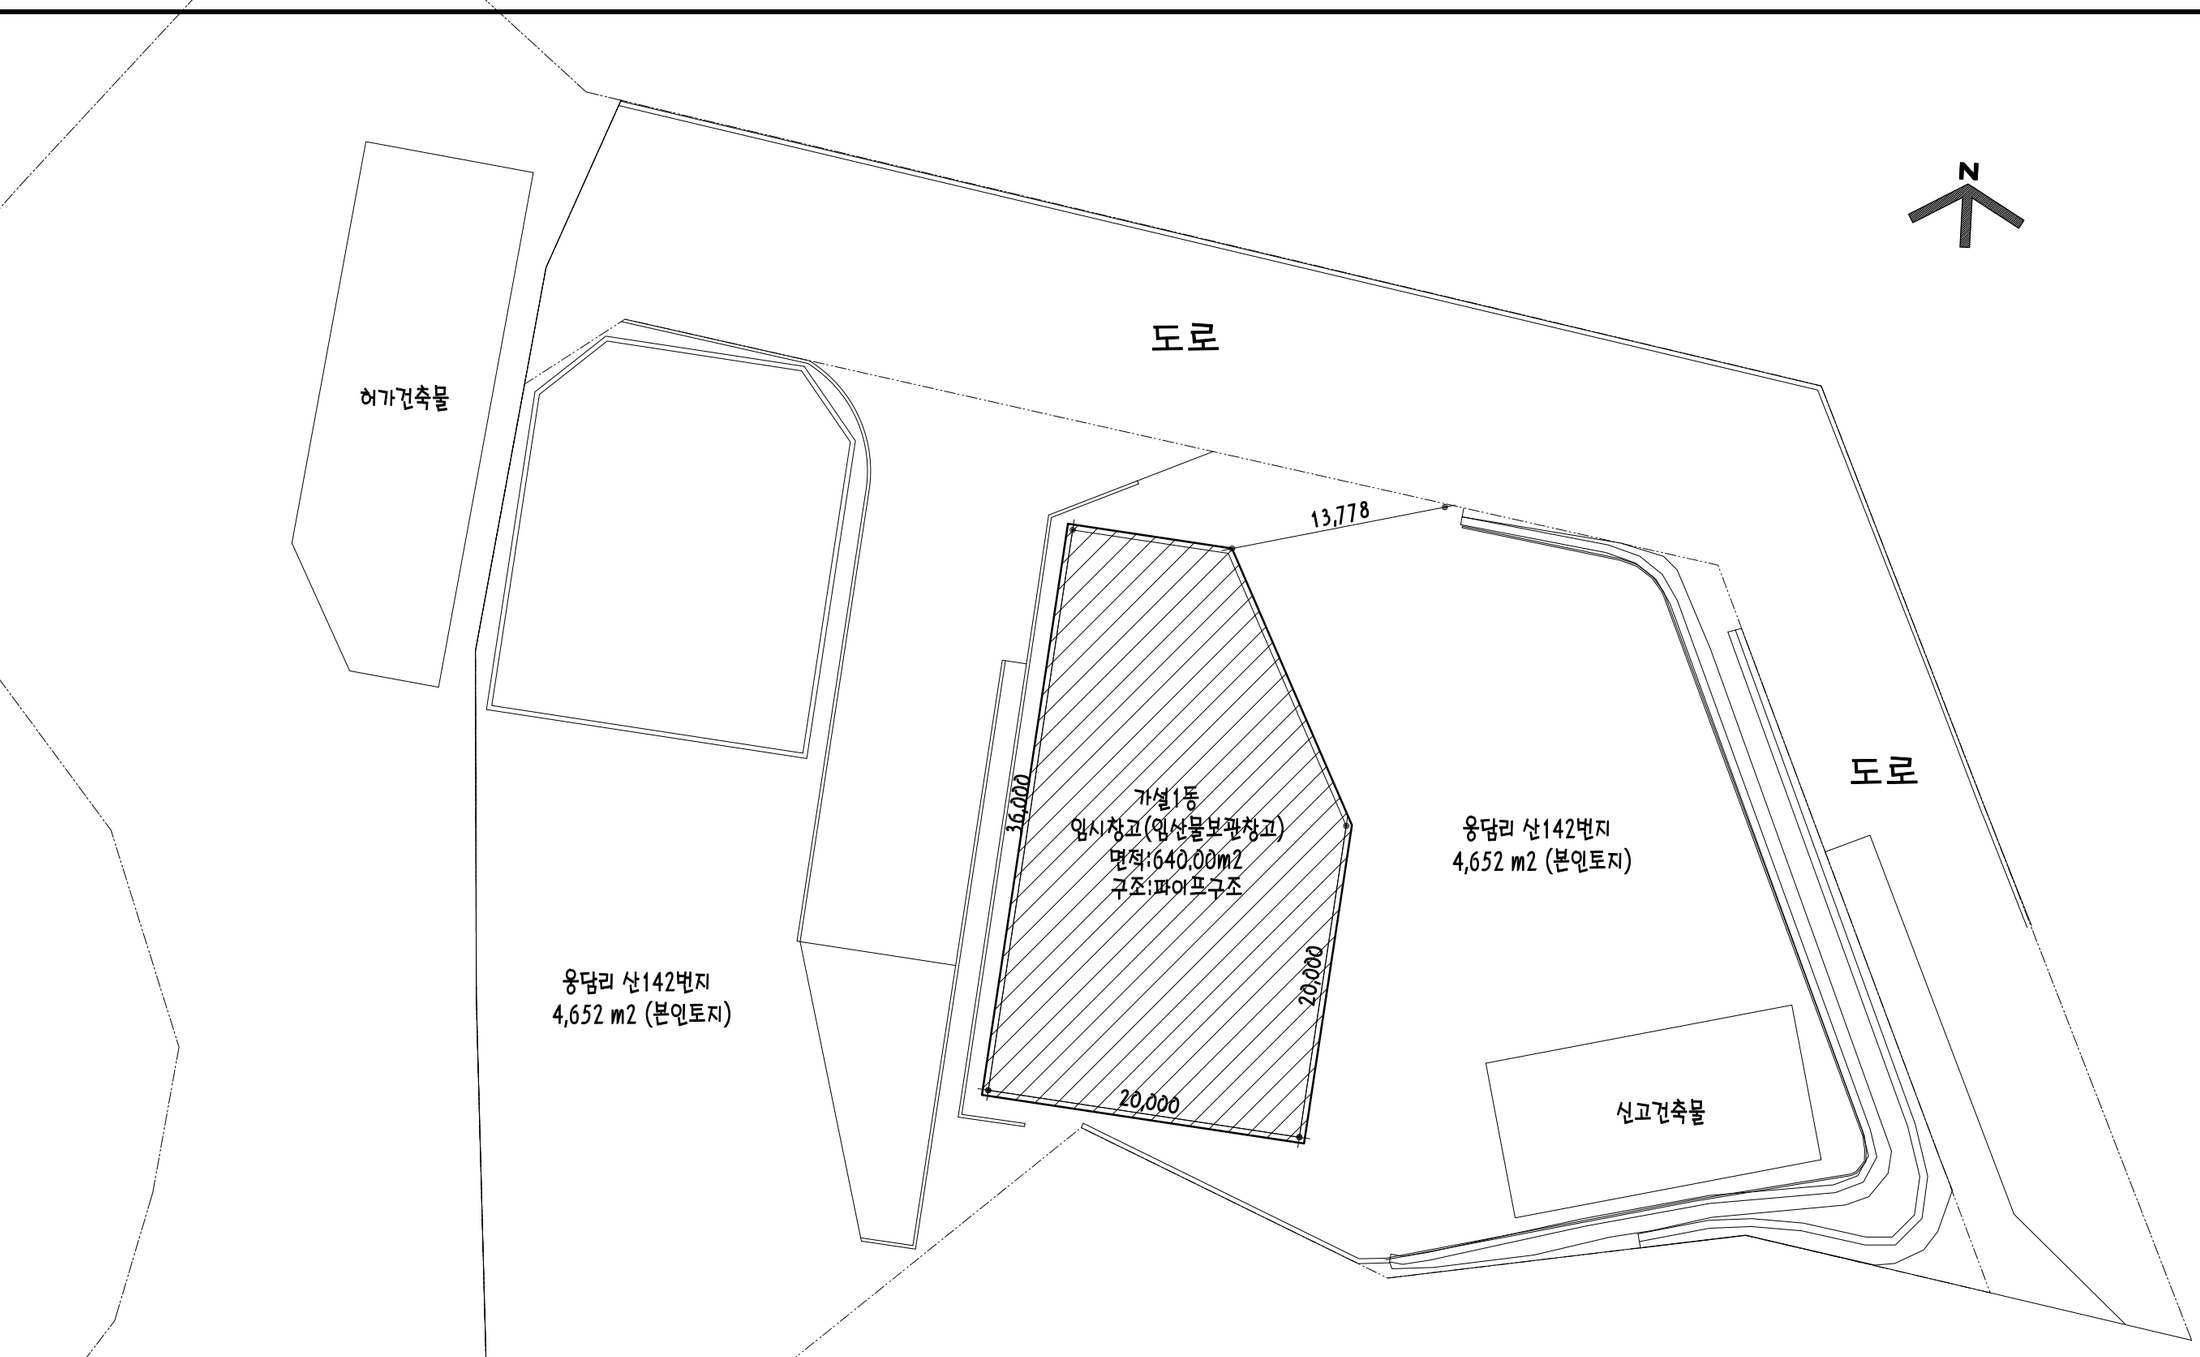

1
A -

가설건축물배치도

축척 : 1/400

설 계 명
PROJECT TITLE

주 기
NOTE

번호	내 용	일 자
5		
4		
3		
2		
1		

REVISION


청운 건축사사무소
CHUNG WOON ARCHITECTS ENGINEERS
경기도 파주시 금촌동 768-8 2층
TEL : (031) 949-9500
FAX : (031) 949-9585

도 면 명
NAME OF DRAWING

일 자
DATE

승 인
APPROVED BY.

제 도 DRAWN BY.	심 사 CHECKED BY.
축 척 SCALE	A1
	A3
일련번호 SHEET NO.	도면번호 DRAWING NO.

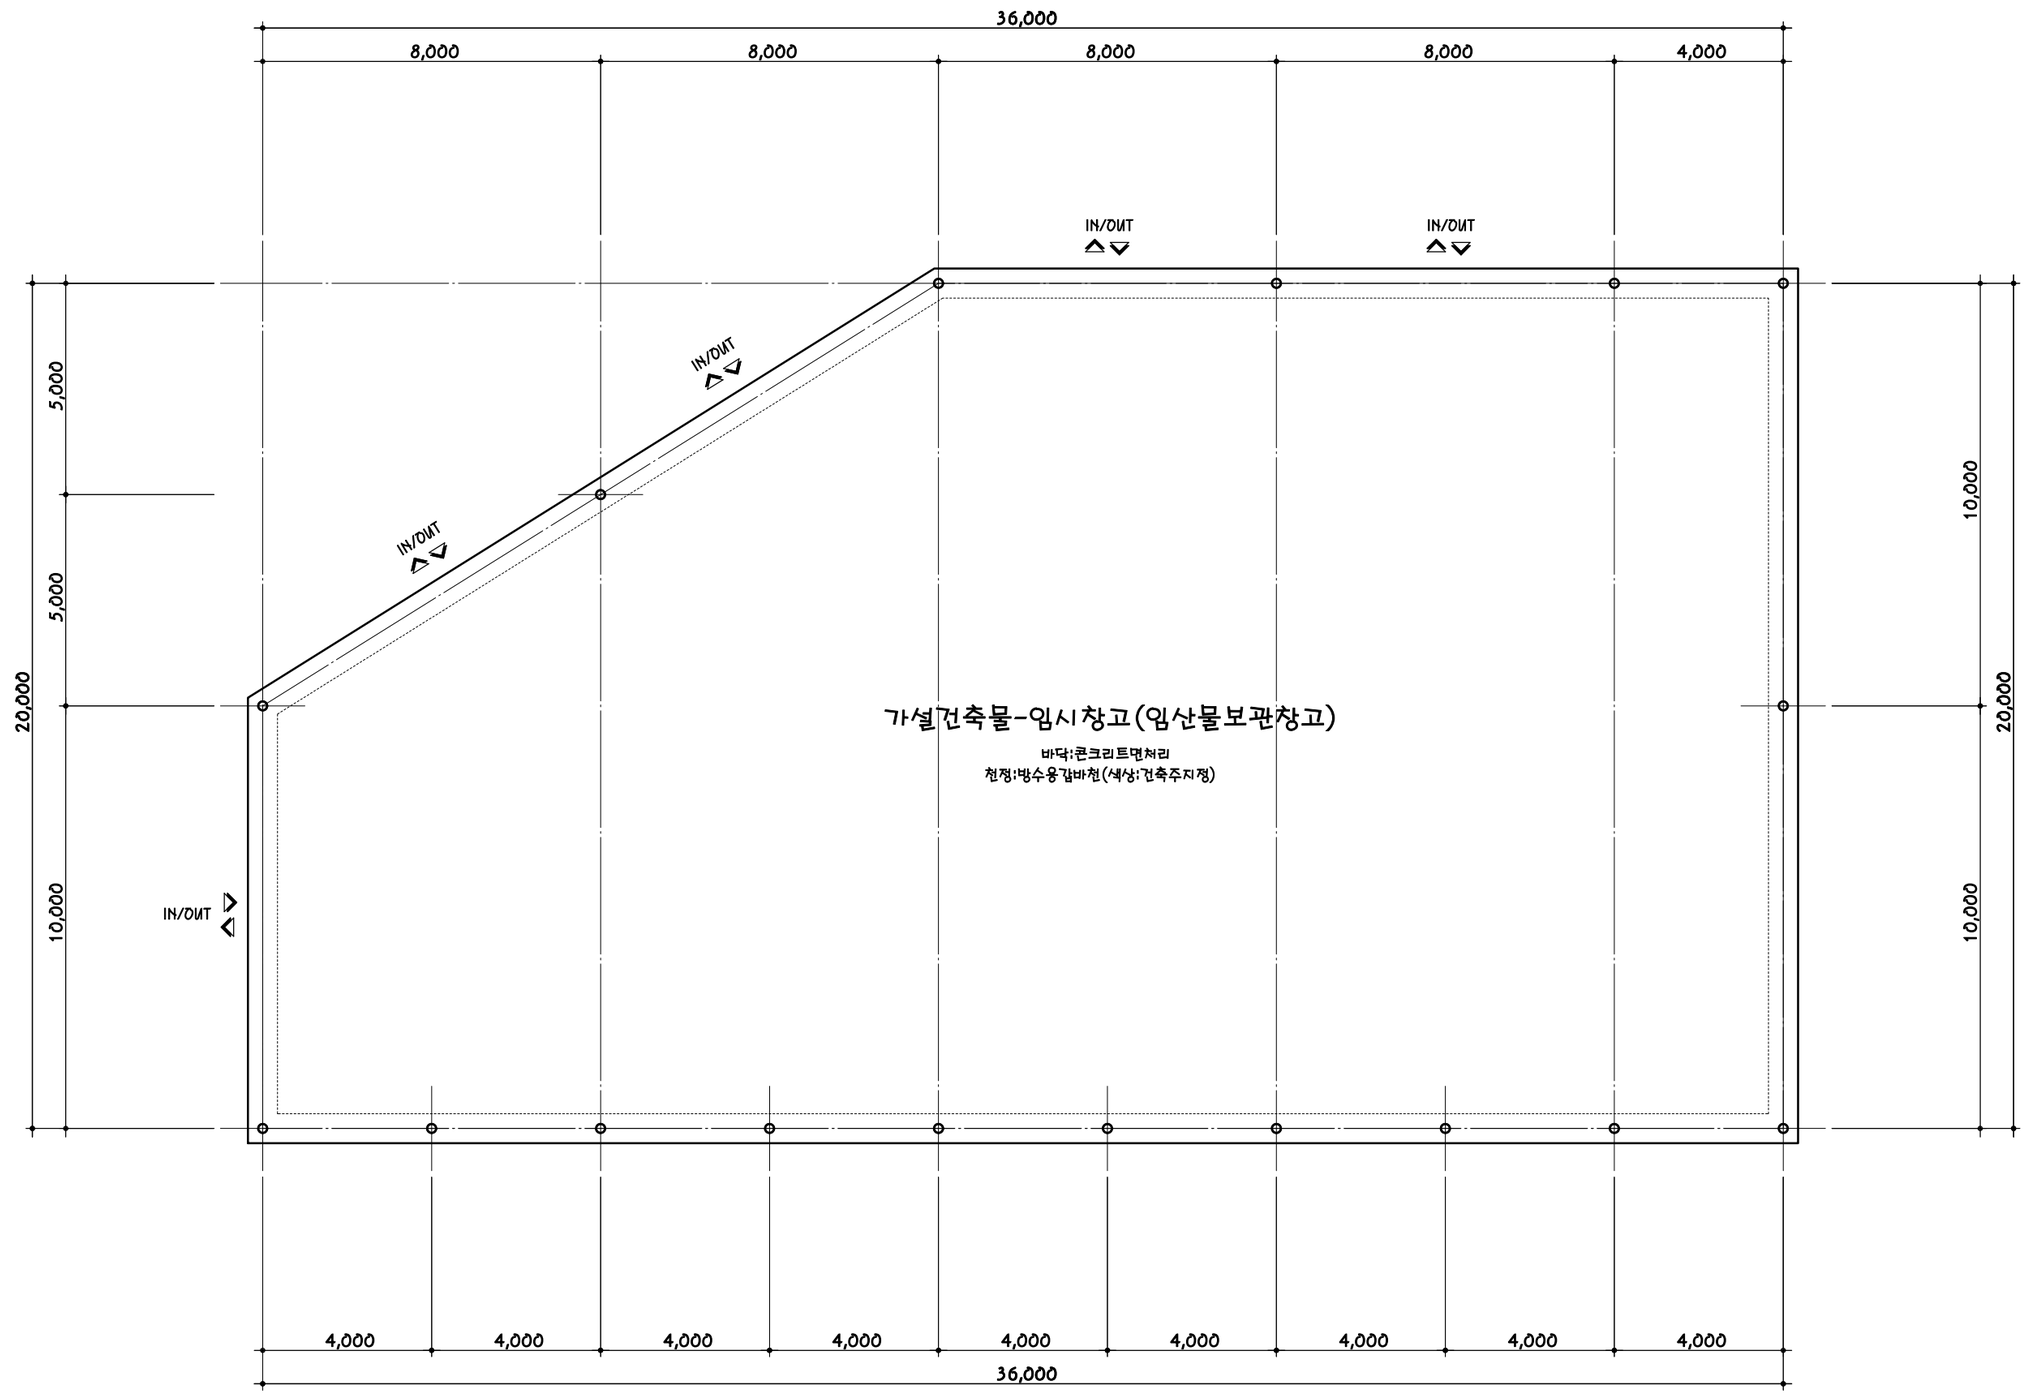

1
A -

가설건축물평면도(1동)

축척 : 1/150
면적 : 640.00m2(193.60py)

설 계 명
PROJECT TITLE

주 기
NOTE

번호	내 용	일 자
5		
4		
3		
2		
1		

REVISION

청운 건축사사무소
CHUNG WOON ARCHITECTS ENGINEERS
경기도 파주시 금촌동 768-8 2층
TEL : (031) 949-9500
FAX : (031) 949-9585

도 면 명
NAME OF DRAWING

일 자
DATE

승 인
APPROVED BY.


제 도	심 사
DRAWN BY.	CHECKED BY.

축 척	A1
SCALE	A3

일련번호	도면번호
SHEET NO.	DRAWING NO.

방수용갑바천(색상:건축주지정)

PVC코팅지(타포린), 630
두께 0.60 ± 0.02mm X 폭 122cm

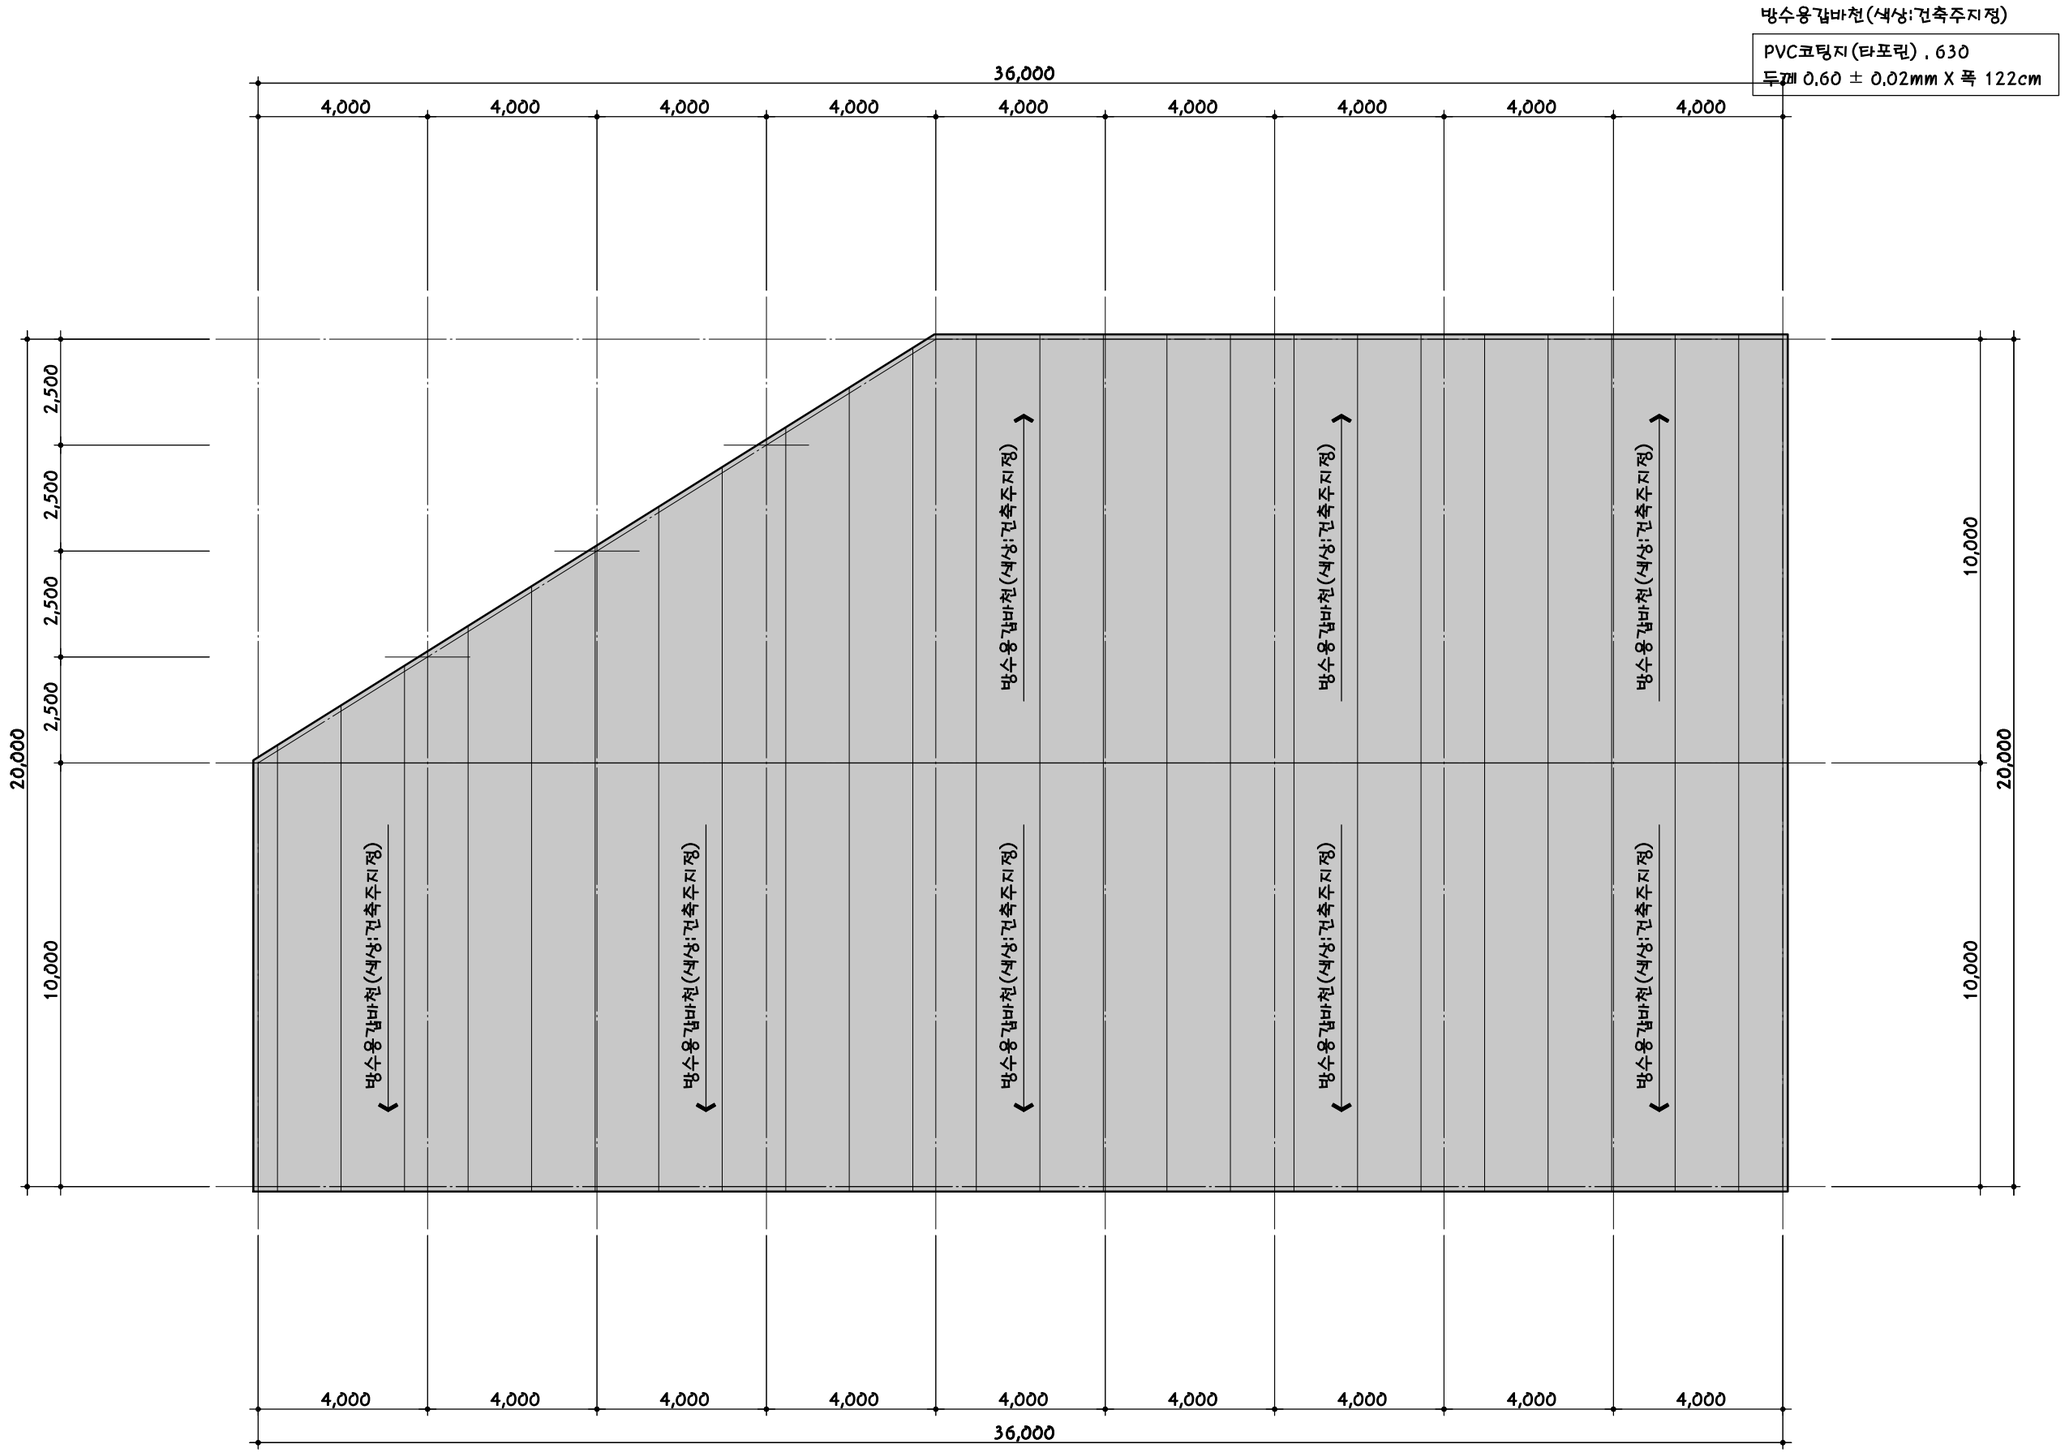

1
A -

가설건축물지붕평면도(1동)

축척 : 1/150

설 계 명
PROJECT TITLE

주 기
NOTE

번호	내 용	일 자
5		
4		
3		
2		
1		

REVISION

청운건축사사무소
CHUNG WOON ARCHITECTS ENGINEERS
경기도 파주시 금촌동 768-8 2층
TEL : (031) 949-9500
FAX : (031) 949-9585

도 면 명
NAME OF DRAWING

일 자
DATE

승 인
APPROVED BY.


제 도	심 사
DRAWN BY.	CHECKED BY.

축 척	
SCALE	A1
	A3

일련번호	도면번호
SHEET NO.	DRAWING NO.

방수용갑바천(색상:건축주지정)


PVC코팅지(타포린), 630
두께 0.60 ± 0.02mm X 폭 122cm

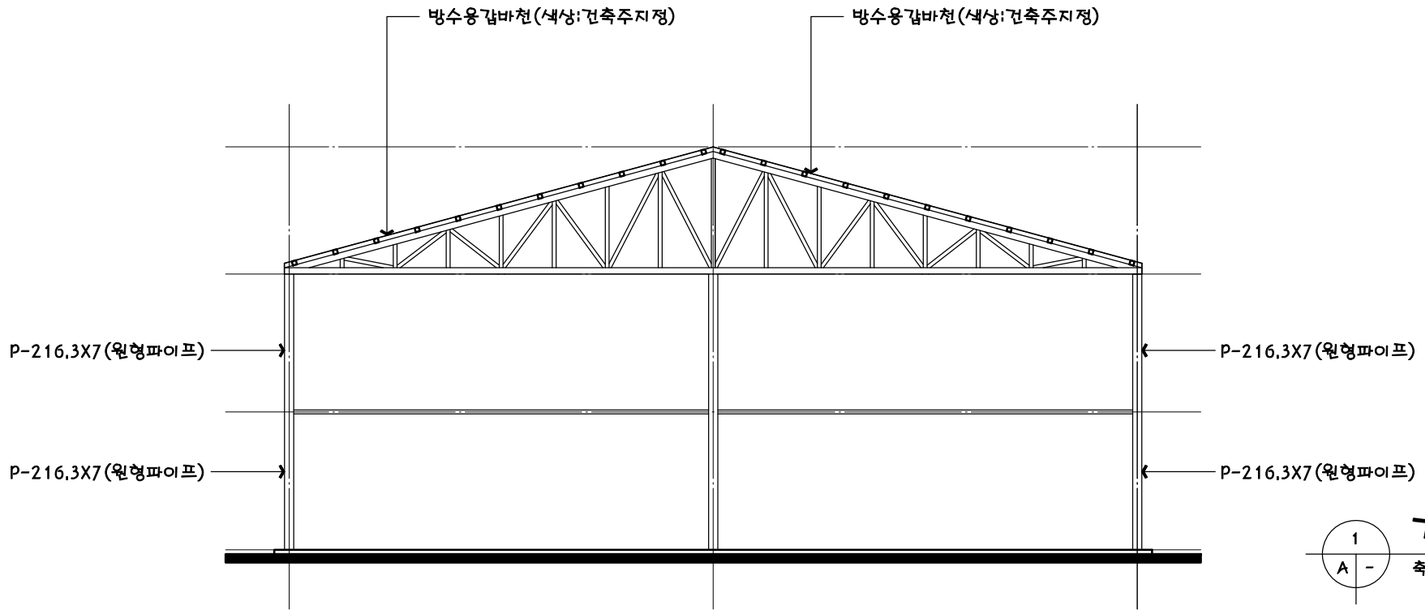

1
A -

가설건축물정,우측면도(1동)

축척 : 1/150

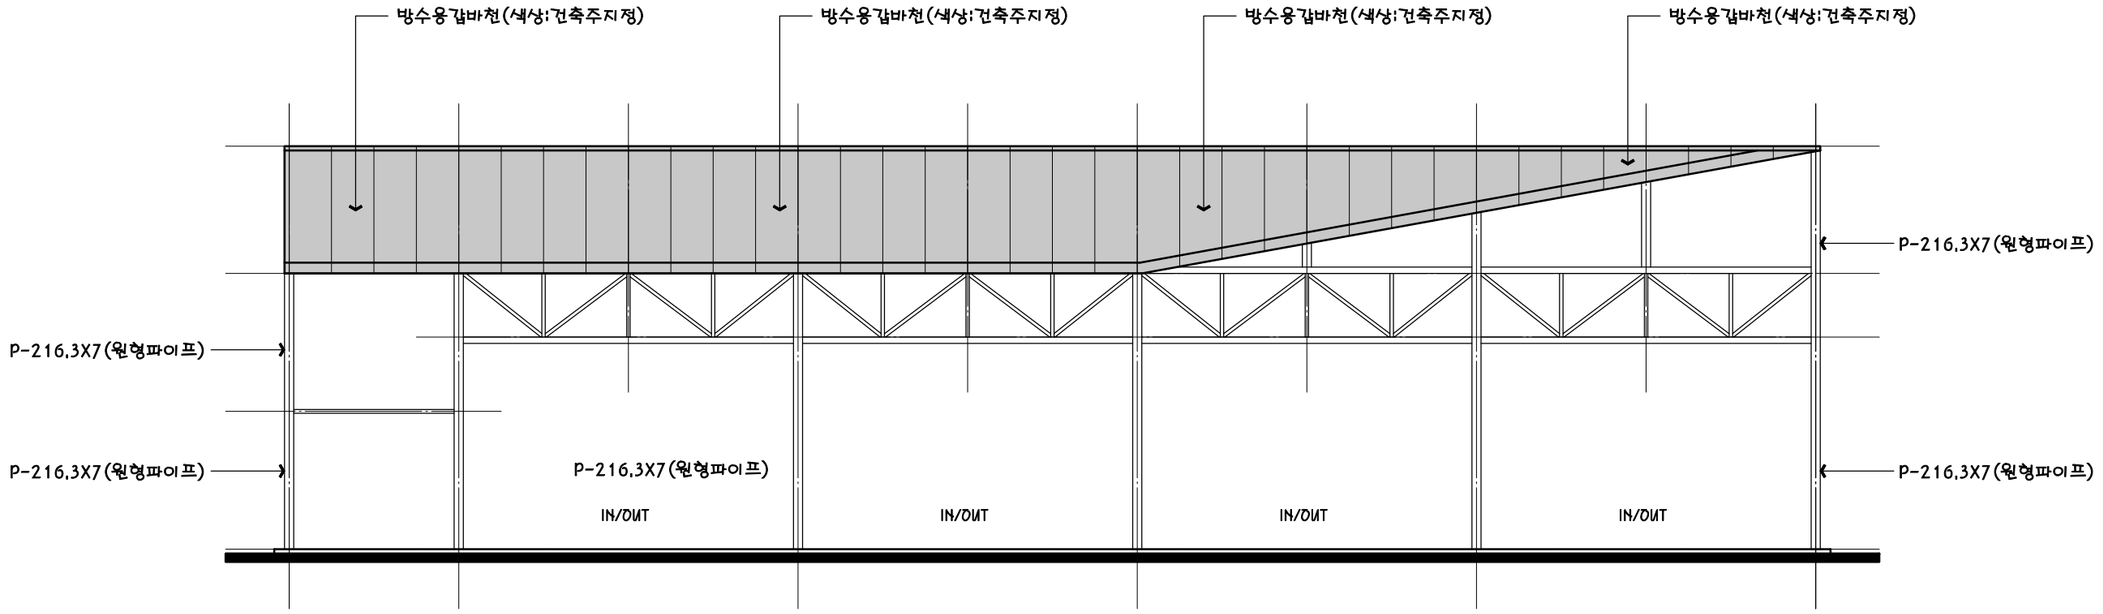

설 계 명
PROJECT TITLE

주 기
NOTE

번호	내 용	일 자
5		
4		
3		
2		
1		

REVISION

청운 건축사사무소
CHUNG WOON ARCHITECTS ENGINEERS
경기도 파주시 금촌동 768-8 2층
TEL : (031) 949-9500
FAX : (031) 949-9585

도 면 명
NAME OF DRAWING


일 자
DATE

승 인
APPROVED BY.

제 도 DRAWN BY.	심 사 CHECKED BY.
축 척 SCALE	A1
	A3
일련번호 SHEET NO.	도면번호 DRAWING NO.

방수용갑바천(색상:건축주지정)


PVC코팅지(타포린) , 630
두께 0.60 ± 0.02mm X 폭 122cm

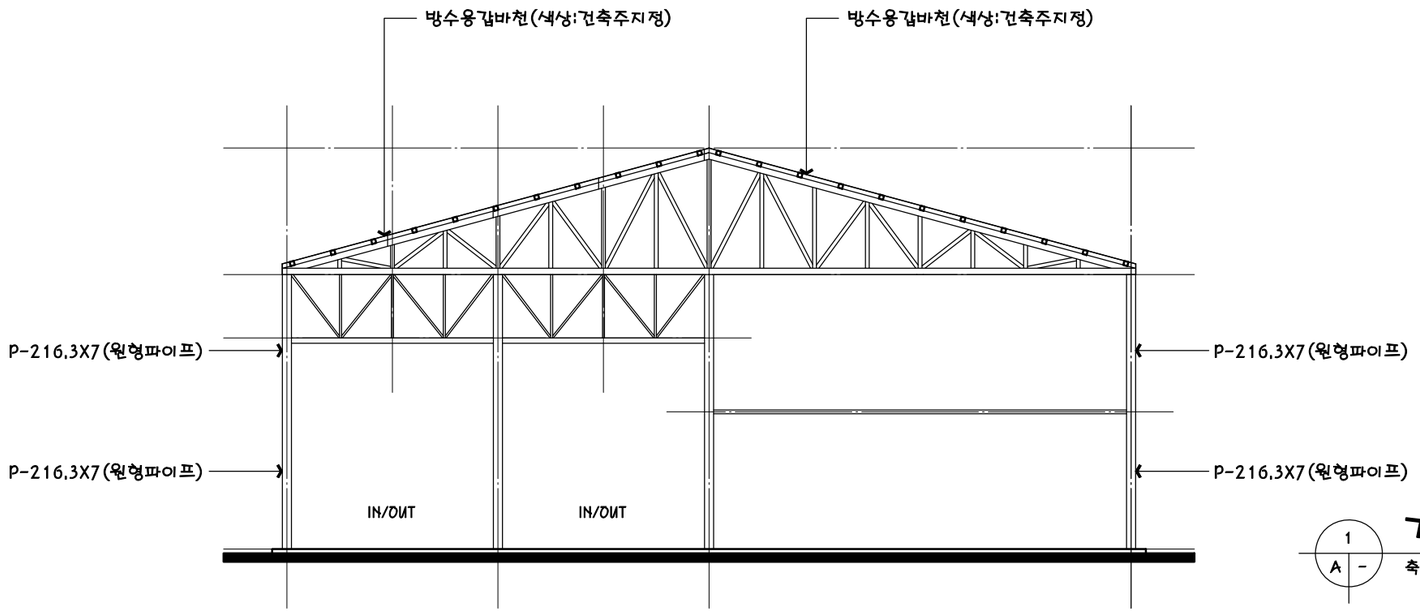

1 / A

가설건축물정,우측면도(1동)

축척 : 1/150

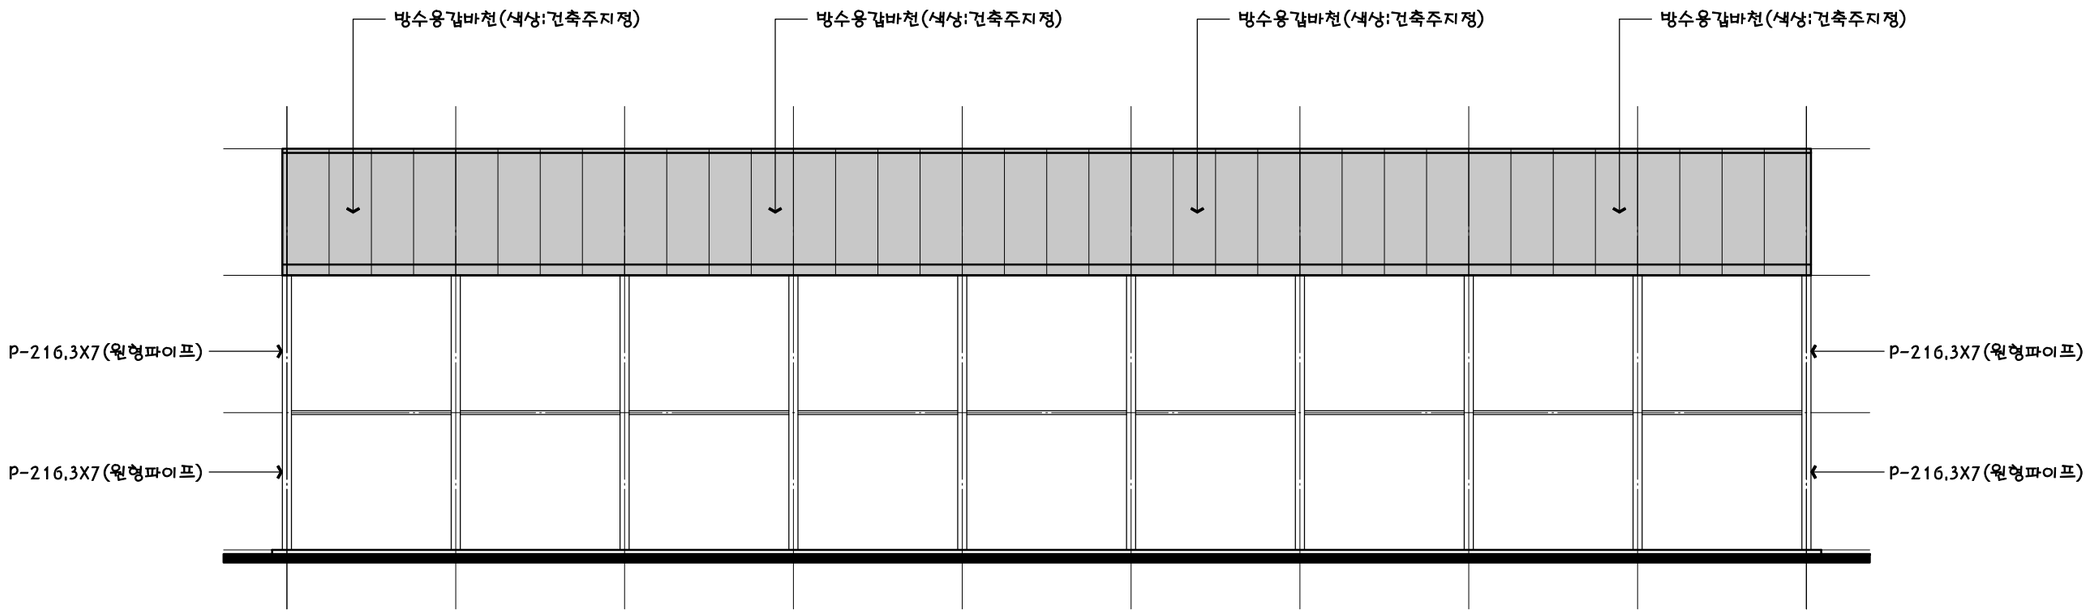

설 계 명
PROJECT TITLE

주 기
NOTE

번호	내 용	일 자
5		
4		
3		
2		
1		

REVISION

청운 건축사사무소
CHUNG WOON ARCHITECTS ENGINEERS
경기도 파주시 금촌동 768-8 2층
TEL : (031) 949-9500
FAX : (031) 949-9585

도 면 명
NAME OF DRAWING

일 자
DATE

승 인
APPROVED BY.


제 도	심 사
DRAWN BY.	CHECKED BY.

축 척	A1
SCALE	A3

일련번호	도면번호
SHEET NO.	DRAWING NO.

방수용갑바천(색상:건축주지정)

PVC코팅지(타포린), 630
두께 0.60 ± 0.02mm X 폭 122cm

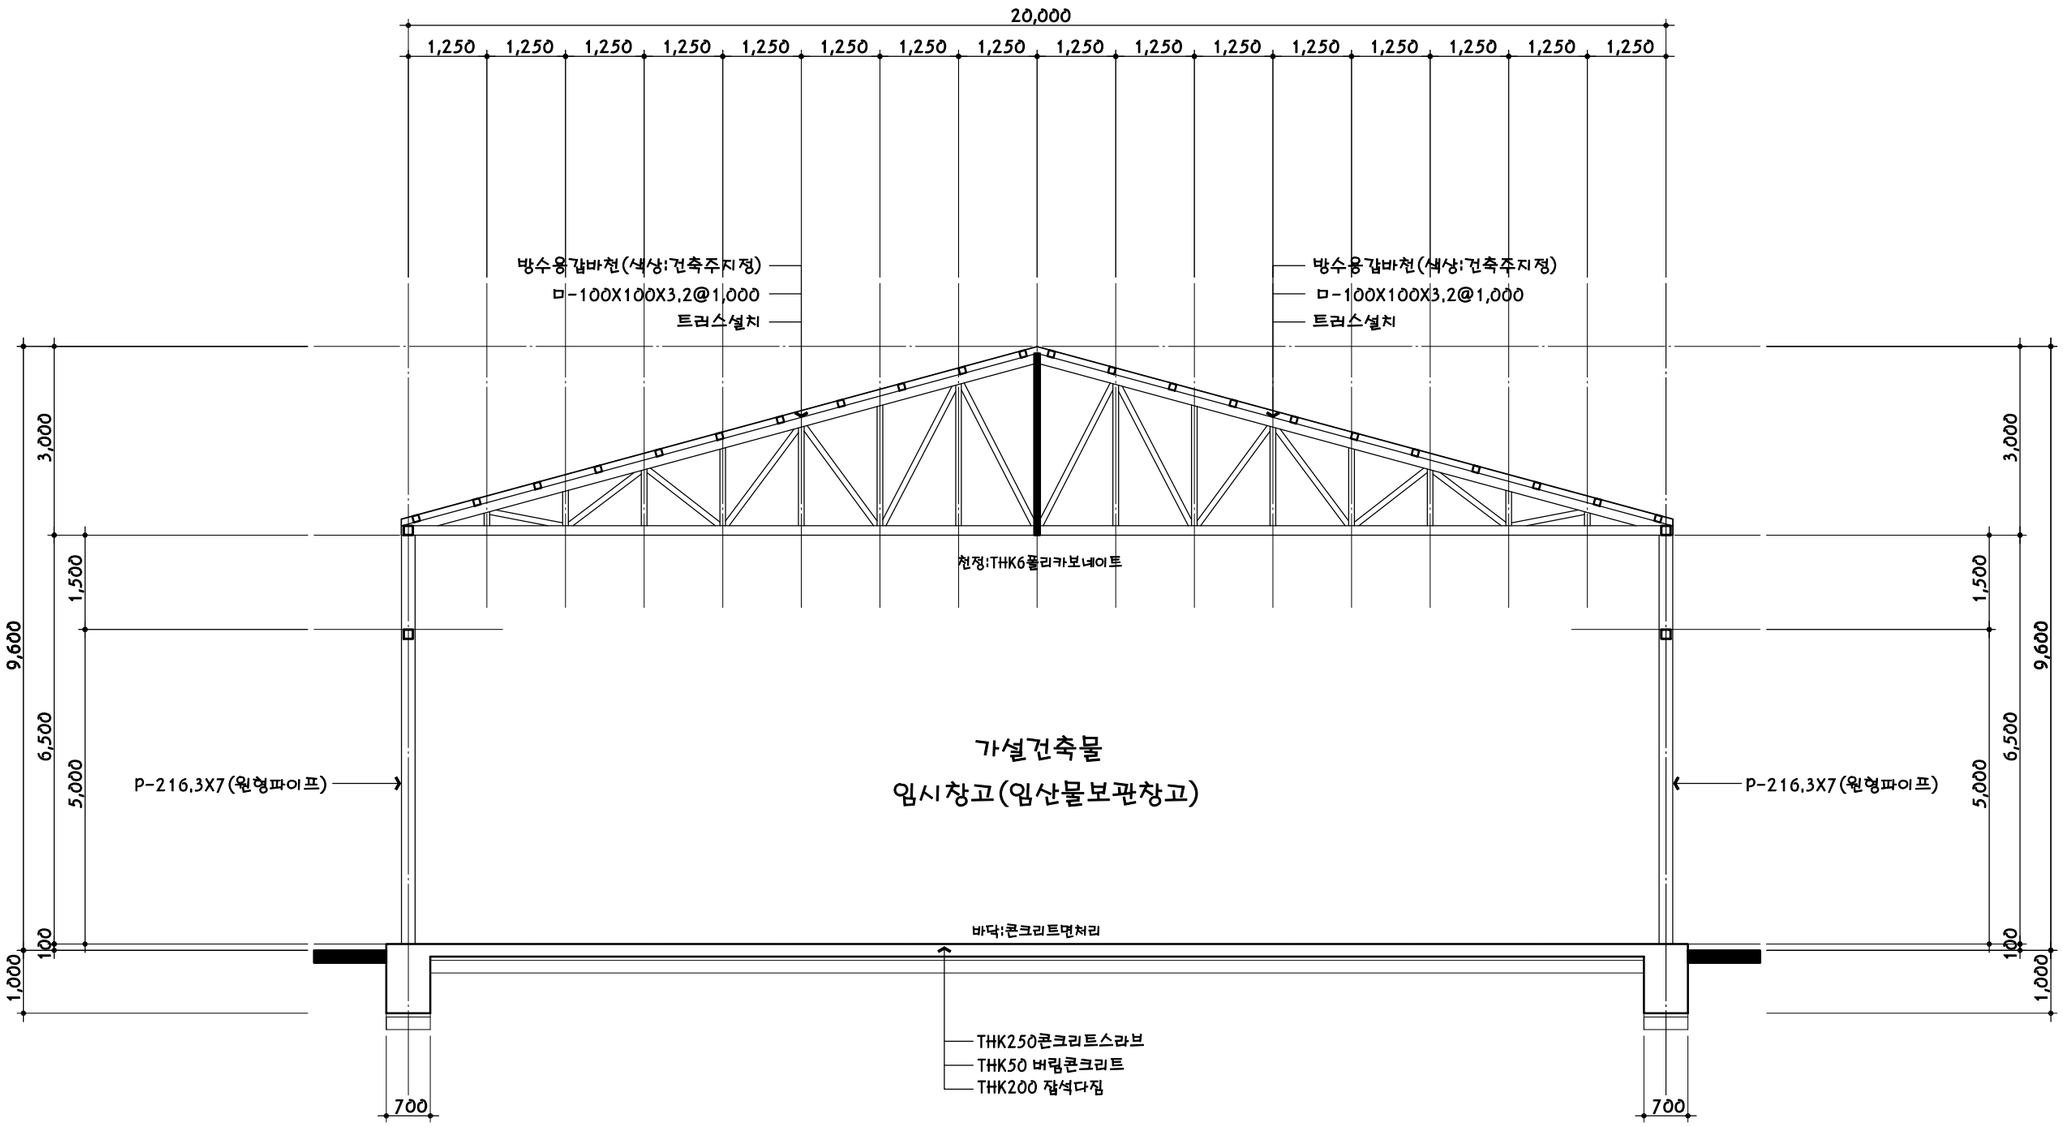

가설건축물단면도(1동)

1 / A-

축척 : 1/100

설 계 명
PROJECT TITLE

주 기
NOTE

번호	내 용	일 자
5		
4		
3		
2		
1		

REVISION


청운건축사사무소
CHUNG WOON ARCHITECTS ENGINEERS
경기도 파주시 금촌동 768-8 2층
TEL : (031) 949-9500
FAX : (031) 949-9585

도 면 명
NAME OF DRAWING

일 자
DATE

승 인
APPROVED BY.

제 도 DRAWN BY.	심 사 CHECKED BY.
축 척 SCALE	A1
	A3
일련번호 SHEET NO.	도면번호 DRAWING NO.

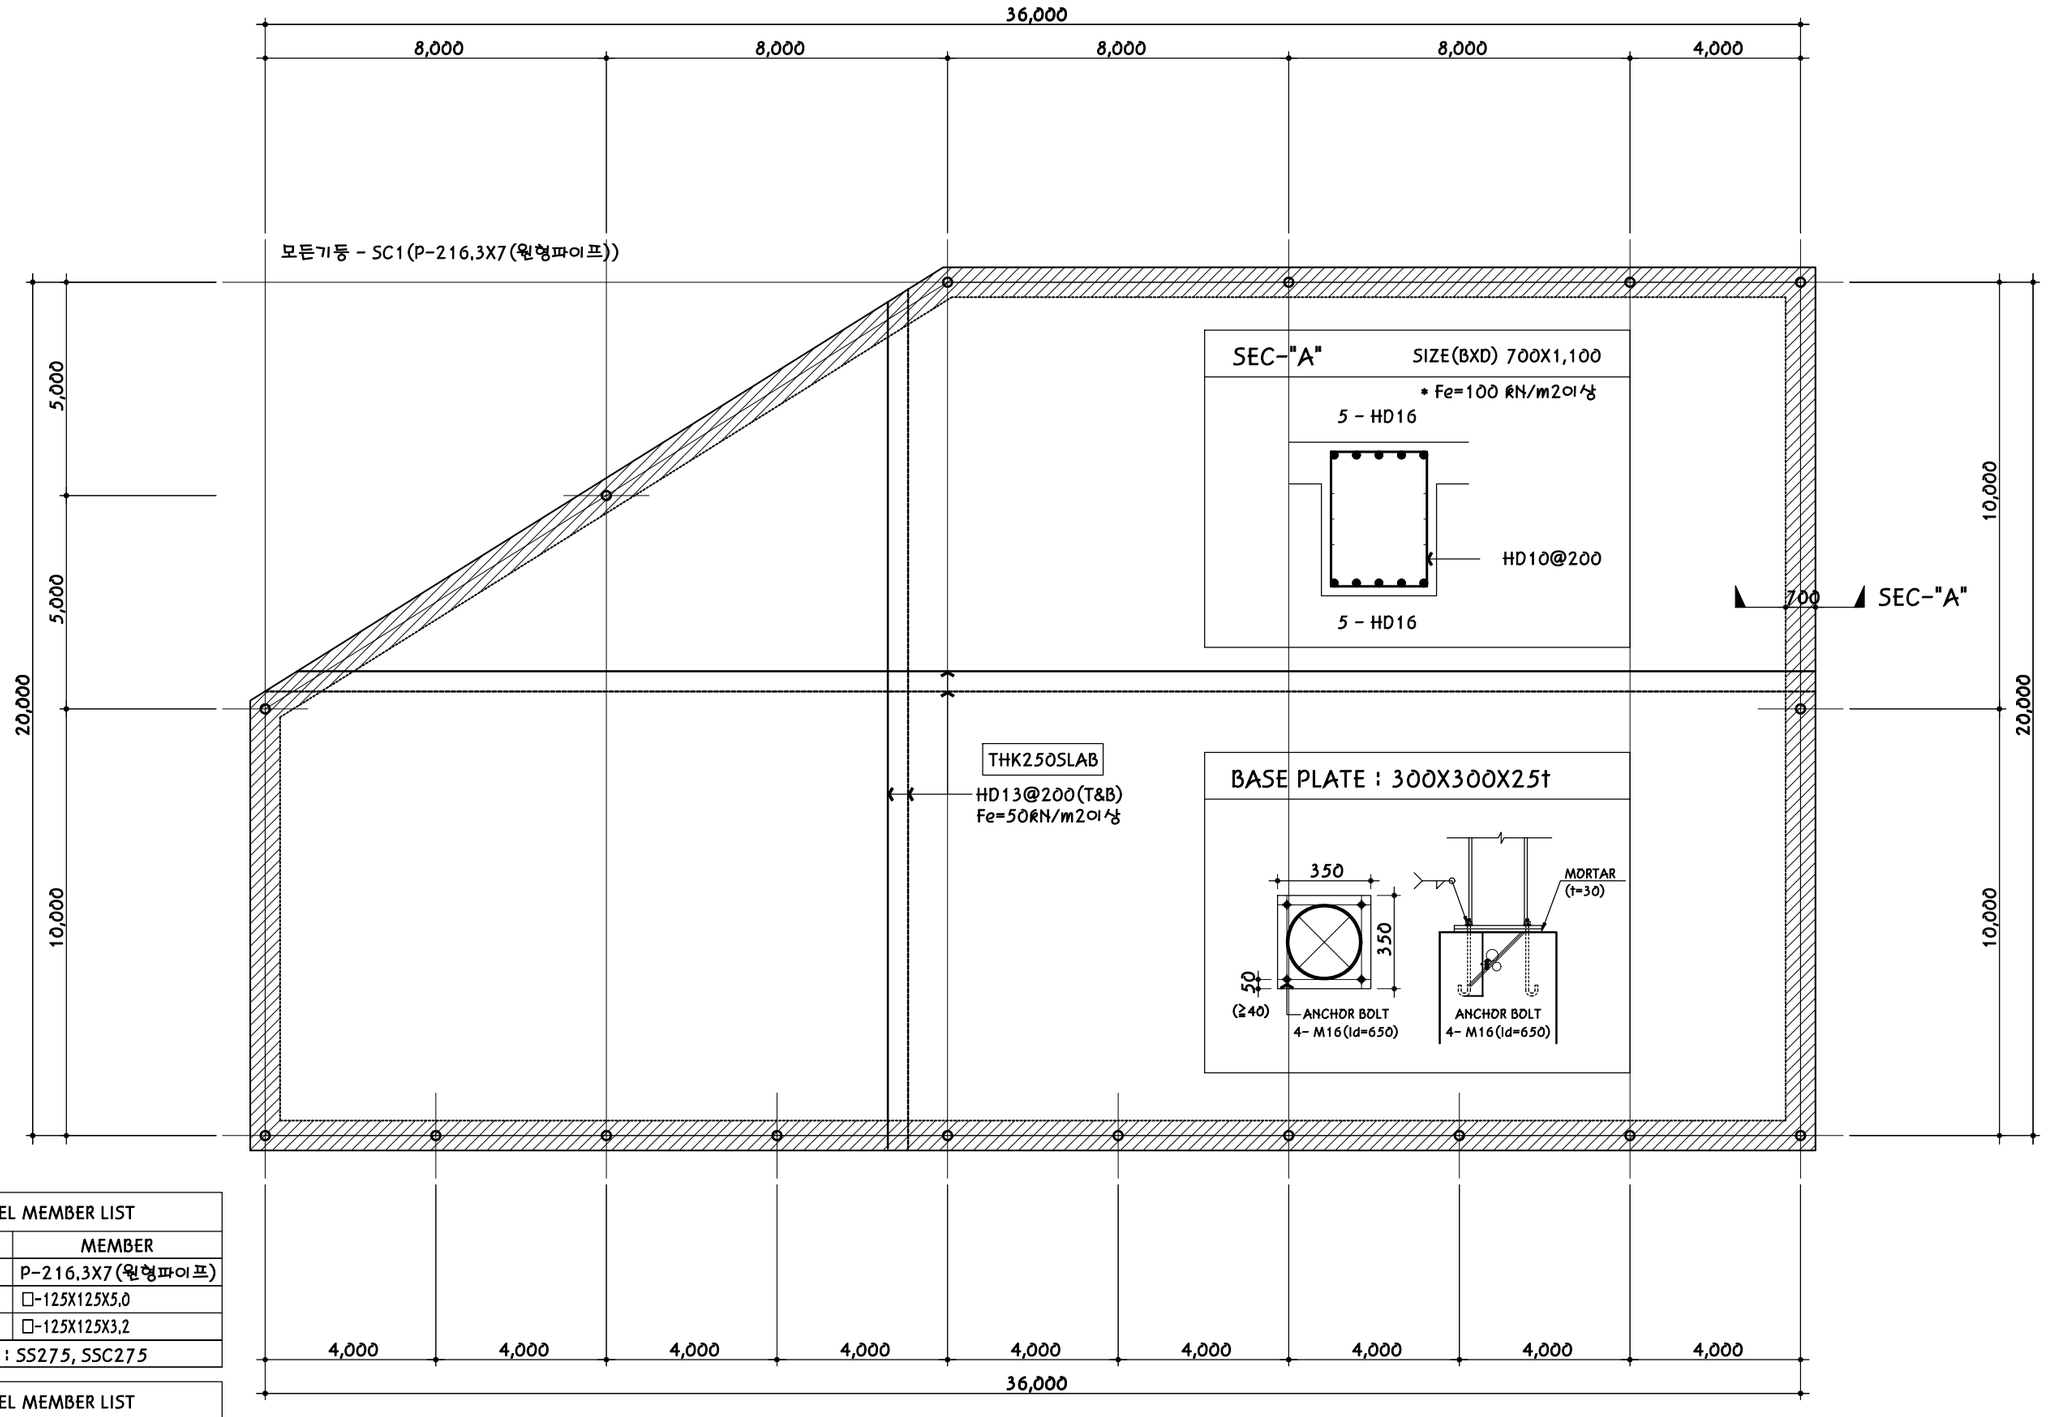

STEEL MEMBER LIST	
NO.	MEMBER
SC1	P-216.3X7(원형파이프)
SG1	□-125X125X5.0
SG2	□-125X125X3.2
재질 : SS275, SSC275	

STEEL MEMBER LIST	
NO.	MEMBER
TRUSS	TRUSS 구조참조
PURLIN	□-100X100X3.2@1000
재질 : SS275, SSC275	

1
A -

기초및1층구조평면도

축척 : 1/150

설 계 명
PROJECT TITLE

주 기
NOTE
1.철골 (방청마감)
MOMENT CONNECTION
2.철근콘크리트
콘크리트 = 24 MPa
철근 = 400 MPa

번호	내 용	일 자
5		
4		
3		
2		
1		

REVISION

청운 건축사사무소
CHUNG WOON ARCHITECTS ENGINEERS
경기도 파주시 금촌동 768-8 2층
TEL : (031) 949-9500
FAX : (031) 949-9585

도 면 명
NAME OF DRAWING

일 자
DATE

승 인
APPROVED BY.

제 도
DRAWN BY.


심 사
CHECKED BY.

축 척
SCALE

A1
A3

일련번호
SHEET NO.

도면번호
DRAWING NO.

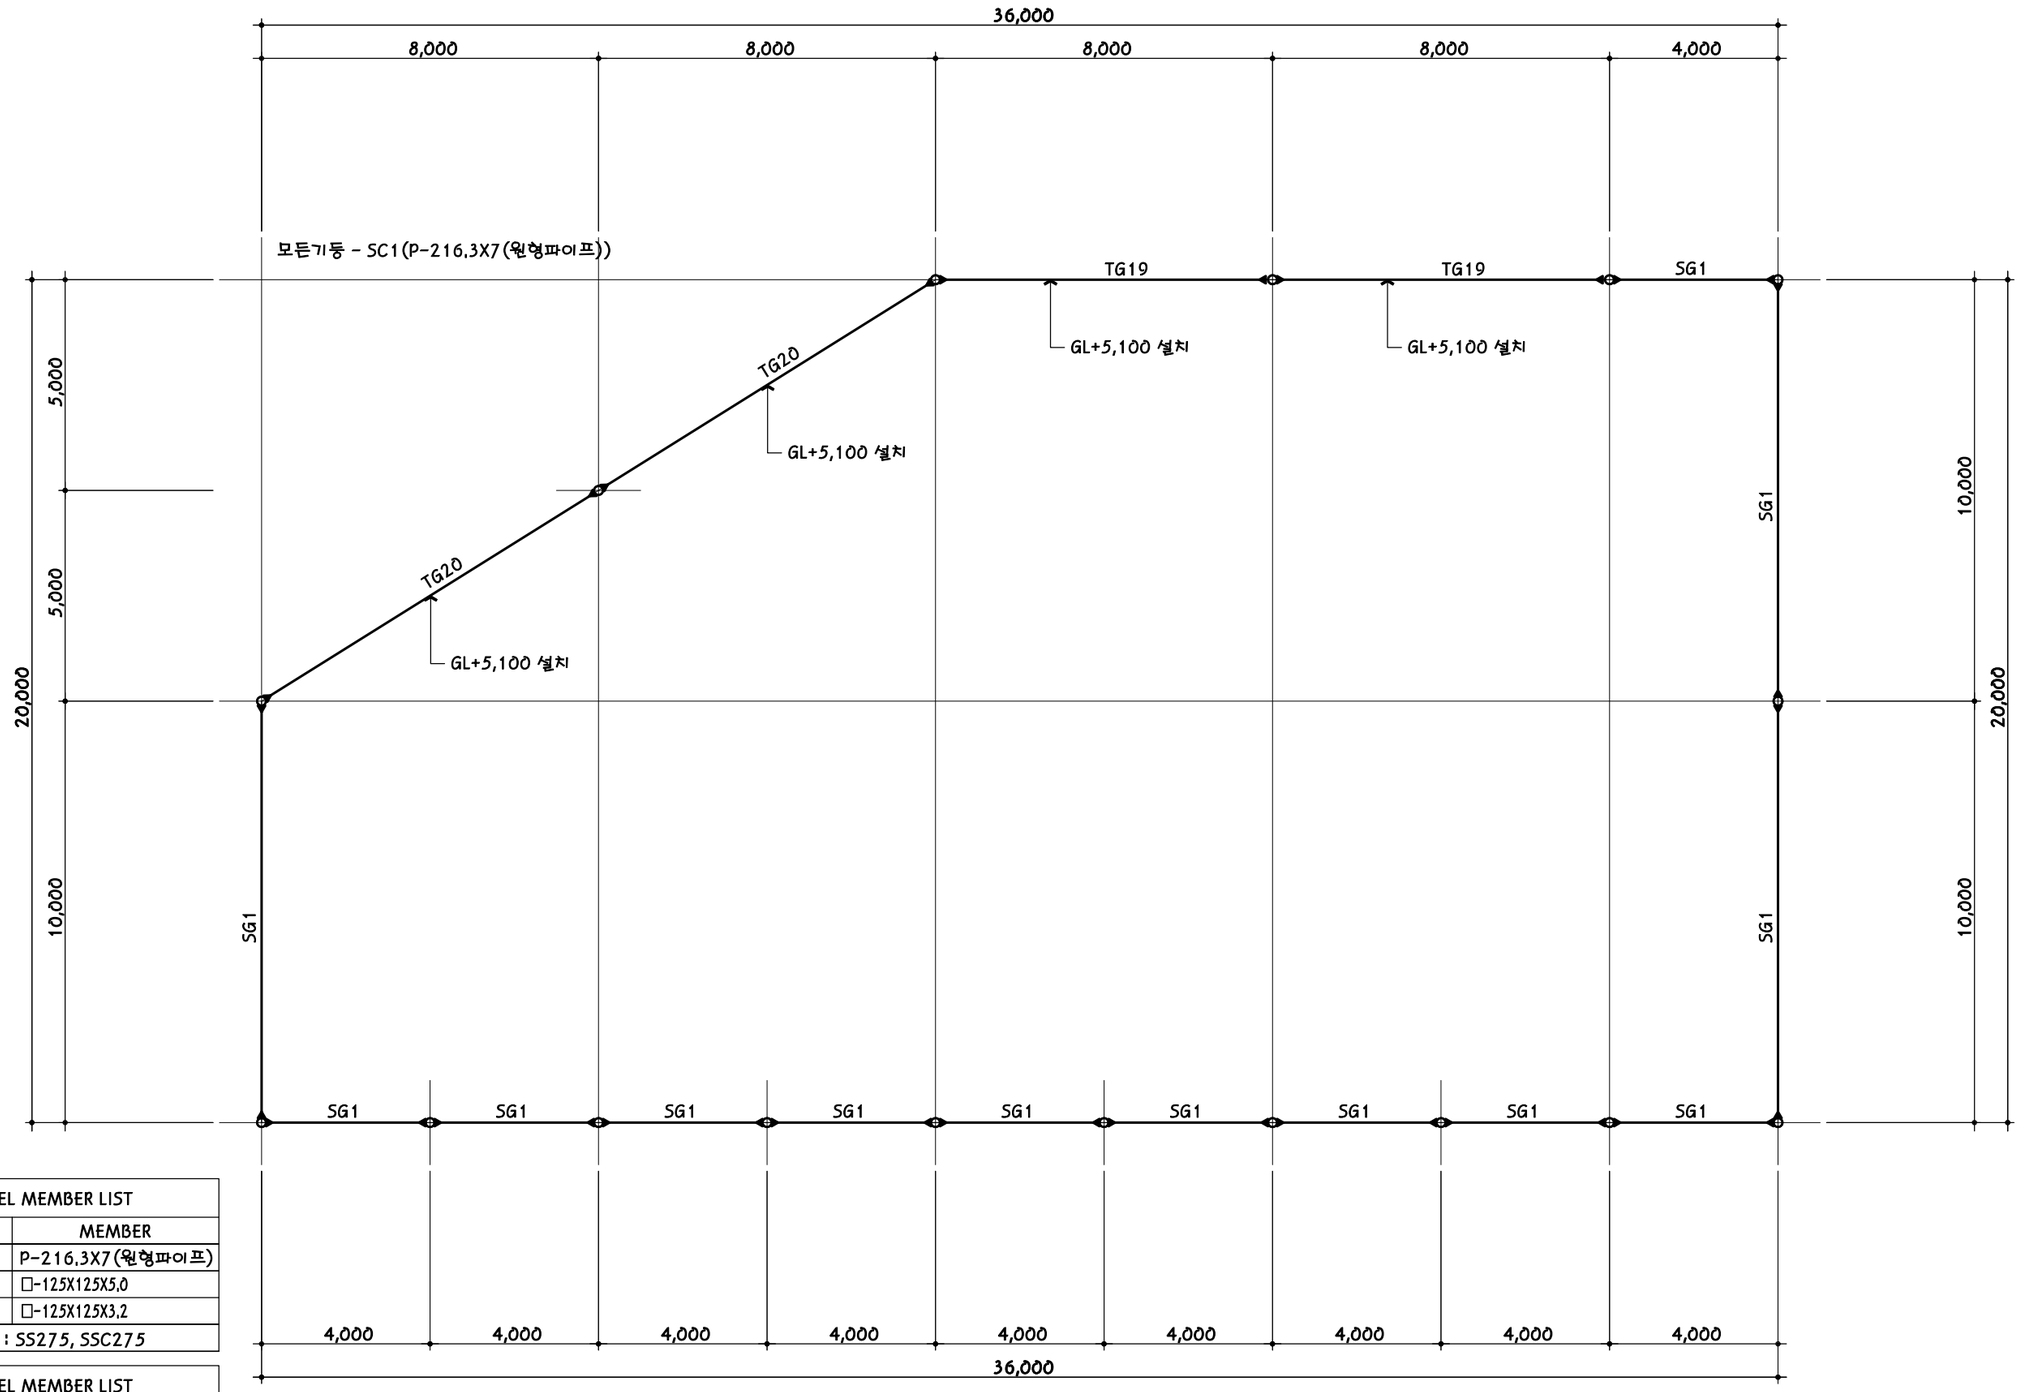

STEEL MEMBER LIST	
NO.	MEMBER
SC1	P-216.3X7(원형파이프)
SG1	□-125X125X5.0
SG2	□-125X125X3.2
재질 : SS275, SSC275	

STEEL MEMBER LIST	
NO.	MEMBER
TRUSS	TRUSS 구조참조
PURLIN	□-100X100X3.2@1000
재질 : SS275, SSC275	

1
A -

GL+3,350구조평면도

축척 : 1/150

설 계 명
PROJECT TITLE

주 기
NOTE
1.철골 (방청마감)
MOMENT CONNECTION
2.철근콘크리트
콘크리트 = 24 MPa
철근 = 400 MPa

번호	내 용	일 자
5		
4		
3		
2		
1		

REVISION


청운건축사사무소
CHUNG WOON ARCHITECTS ENGINEERS
경기도 파주시 금촌동 768-8 2층
TEL : (031) 949-9500
FAX : (031) 949-9585

도 면 명
NAME OF DRAWING

일 자
DATE

승 인
APPROVED BY.

제 도 DRAWN BY.	심 사 CHECKED BY.
축 척 SCALE	A1 / A3
일련번호 SHEET NO.	도면번호 DRAWING NO.

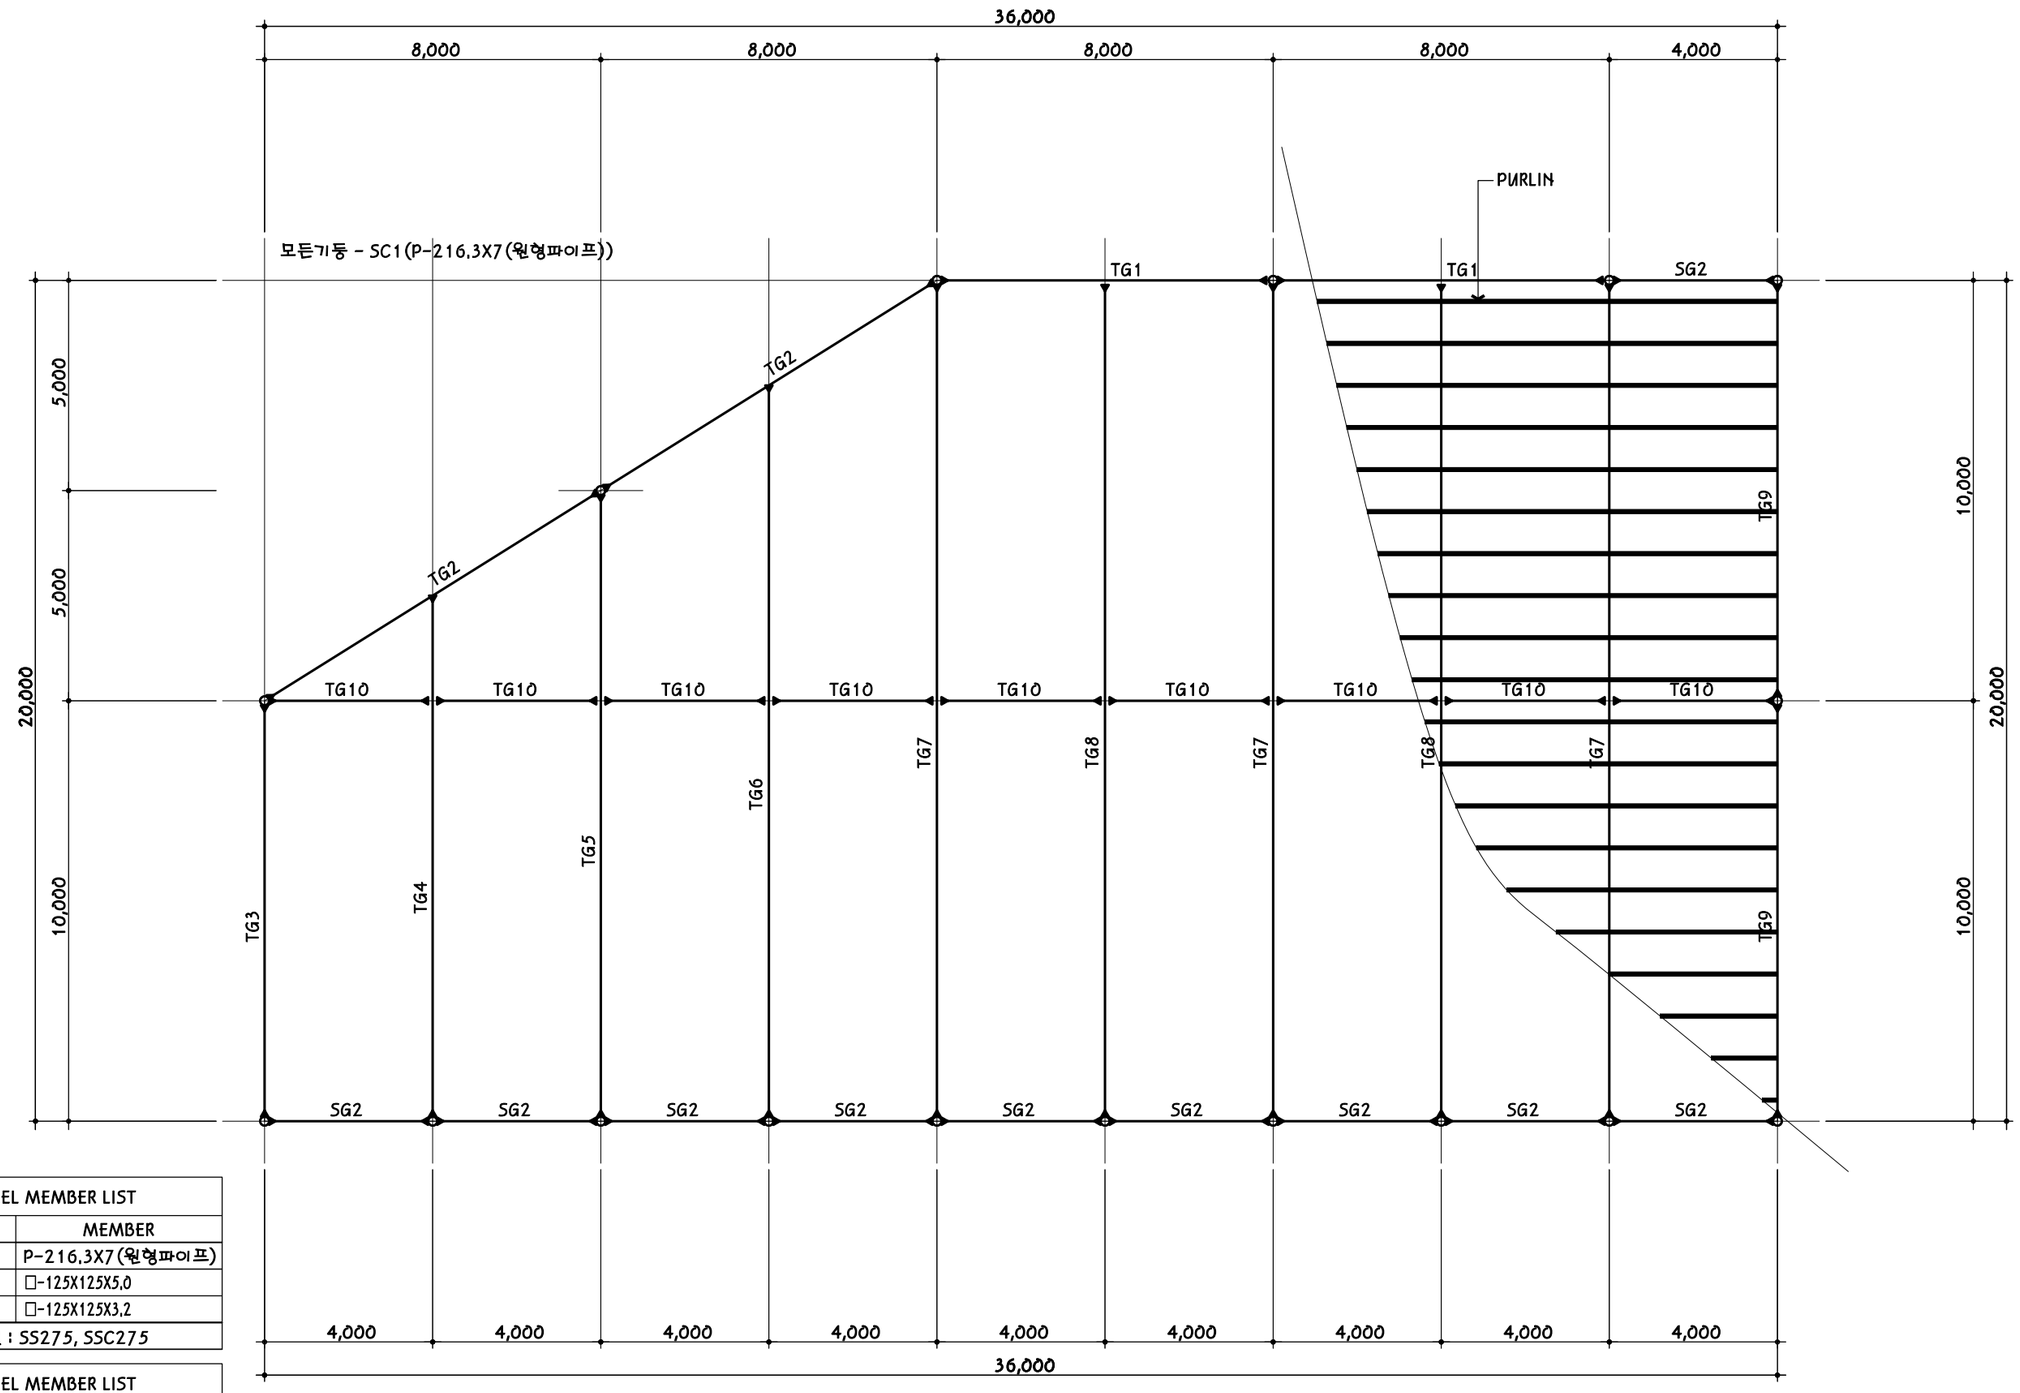

STEEL MEMBER LIST	
NO.	MEMBER
SC1	P-216.3X7(원형파이프)
SG1	□-125X125X5.0
SG2	□-125X125X3.2
재질 : SS275, SSC275	

STEEL MEMBER LIST	
NO.	MEMBER
TRUSS	TRUSS 구조참조
PURLIN	□-100X100X3.2@1000
재질 : SS275, SSC275	

1
A -

GL+6,600구조평면도

축척 : 1/150

설 계 명
PROJECT TITLE

주 기
NOTE
1.철골 (방청마감)
MOMENT CONNECTION
2.철근콘크리트
콘크리트 = 24 MPa
철근 = 400 MPa

번호	내 용	일 자
5		
4		
3		
2		
1		

REVISION

청운 건축사사무소
CHUNG WOON ARCHITECTS ENGINEERS
경기도 파주시 금촌동 768-8 2층
TEL : (031) 949-9500
FAX : (031) 949-9585

도 면 명
NAME OF DRAWING

일 자
DATE


승 인
APPROVED BY.

제 도	심 사
DRAWN BY.	CHECKED BY.

축 척	A1
SCALE	A3

일련번호	도면번호
SHEET NO.	DRAWING NO.

TRUSS MEMBER - TG1

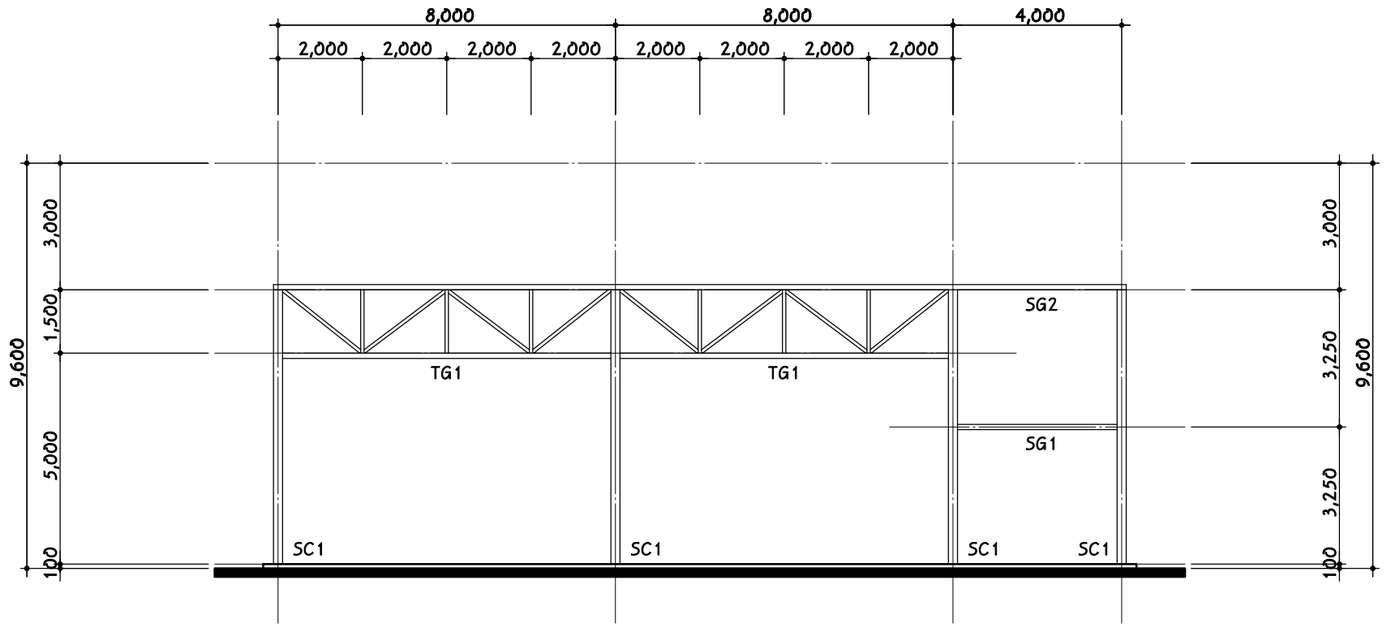


STEEL MEMBER LIST	
NO.	MEMBER
SC1	P-216.3X7(원형파이프)
SG1	□-125X125X5.0
SG2	□-125X125X3.2
재질 : SS275, SSC275	

STEEL MEMBER LIST	
NO.	MEMBER
TRUSS	TRUSS 구조참조
PURLIN	□-100X100X3.2@1000
재질 : SS275, SSC275	

TRUSS STEEL MEMBER LIST	
NO.	MEMBER
상현재	□-125X125X6.0
하현재	□-125X125X6.0
사재	□-80X80X3.2
재질 : SS275, SSC275	

TRUSS MEMBER - TG2

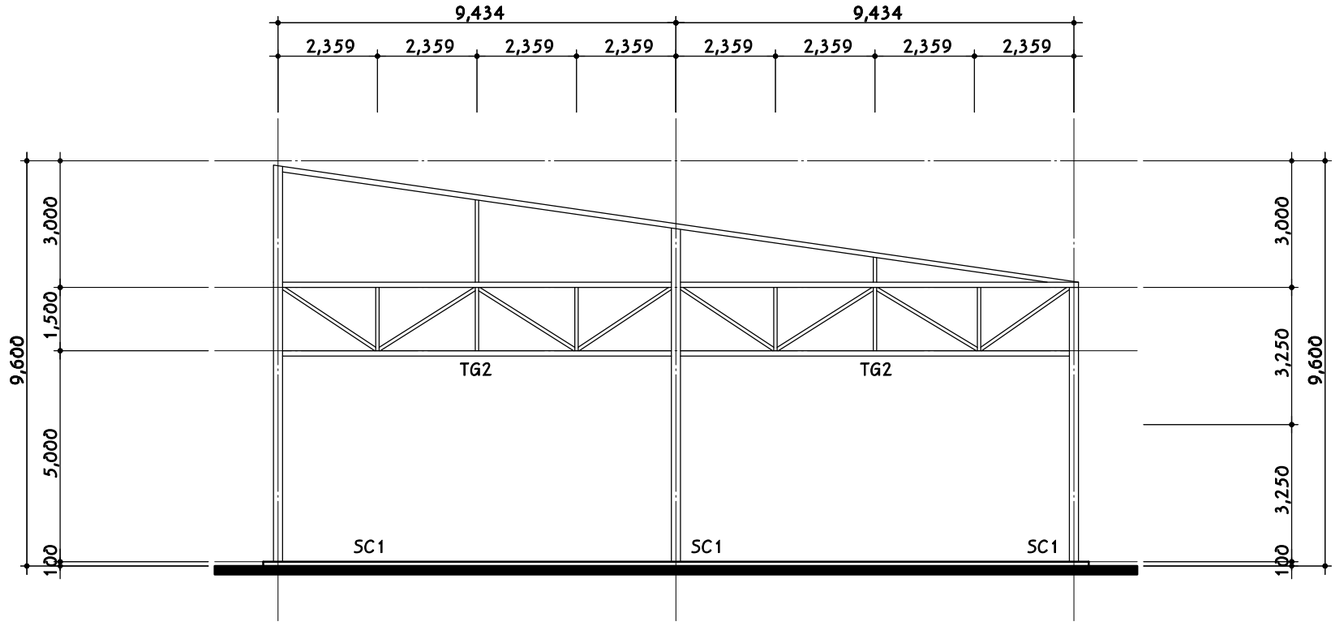

STEEL MEMBER LIST	
NO.	MEMBER
SC1	P-216.3X7(원형파이프)
SG1	□-125X125X5.0
SG2	□-125X125X3.2
재질 : SS275, SSC275	

STEEL MEMBER LIST	
NO.	MEMBER
TRUSS	TRUSS 구조참조
PURLIN	□-100X100X3.2@1000
재질 : SS275, SSC275	

TRUSS STEEL MEMBER LIST	
NO.	MEMBER
상현재	□-125X125X4.5
하현재	□-125X125X4.5
사재	□-80X80X3.2
재질 : SS275, SSC275	

설 계 명
PROJECT TITLE

주 기
NOTE
1.철골 (방청마감)
MOMENT CONNECTION
2.철근콘크리트
콘크리트 = 24 MPa
철근 = 400 MPa

번호	내 용	일 자
5		
4		
3		
2		
1		

REVISION

청운 건축사사무소
CHUNG WOON ARCHITECTS ENGINEERS
경기도 파주시 금촌동 768-8 2층
TEL : (031) 949-9500
FAX : (031) 949-9585


도 면 명
NAME OF DRAWING

일 자
DATE

승 인
APPROVED BY.

제 도 DRAWN BY.	심 사 CHECKED BY.
축 척 SCALE	A1
	A3
일련번호 SHEET NO.	도면번호 DRAWING NO.

TRUSS MEMBER - TG3

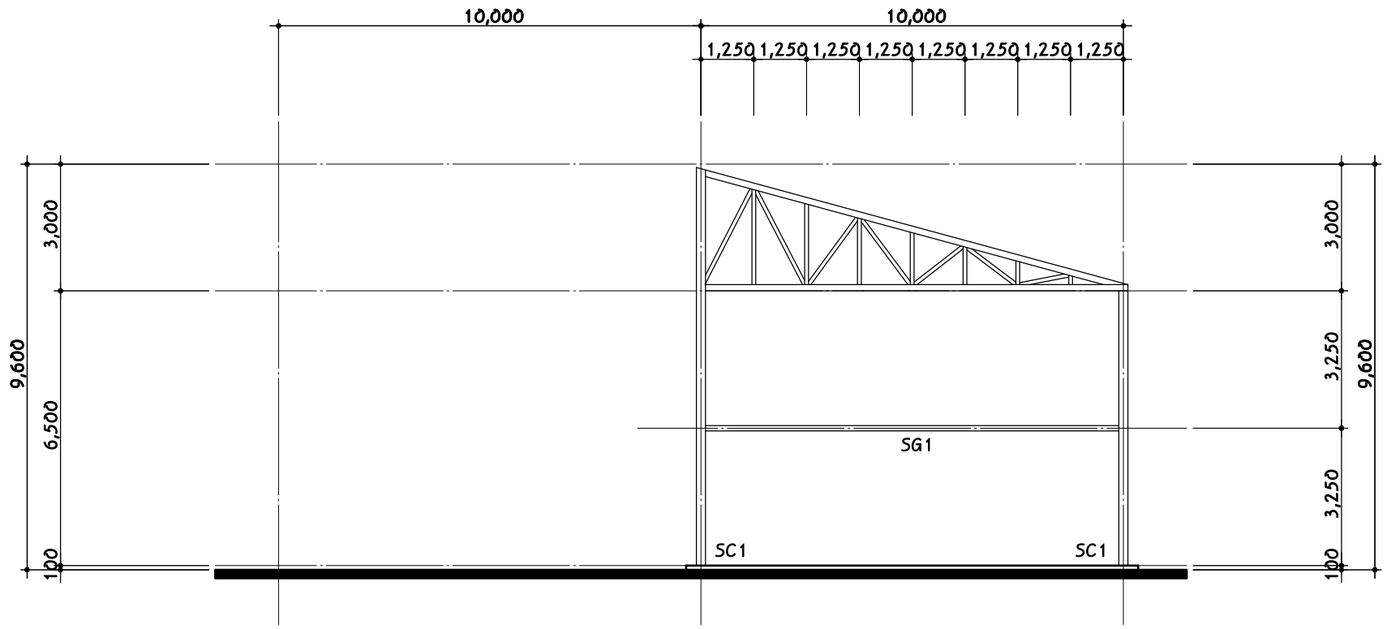


STEEL MEMBER LIST	
NO.	MEMBER
SC1	P-216.3X7(원형파이프)
SG1	□-125X125X5.0
SG2	□-125X125X3.2
재질 : SS275, SSC275	

STEEL MEMBER LIST	
NO.	MEMBER
TRUSS	TRUSS 구조참조
PURLIN	□-100X100X3.2@1000
재질 : SS275, SSC275	

TRUSS STEEL MEMBER LIST	
NO.	MEMBER
상현재	□-125X125X3.2
하현재	□-125X125X3.2
사재	□-60X60X2.3
재질 : SS275, SSC275	

TRUSS MEMBER - TG4

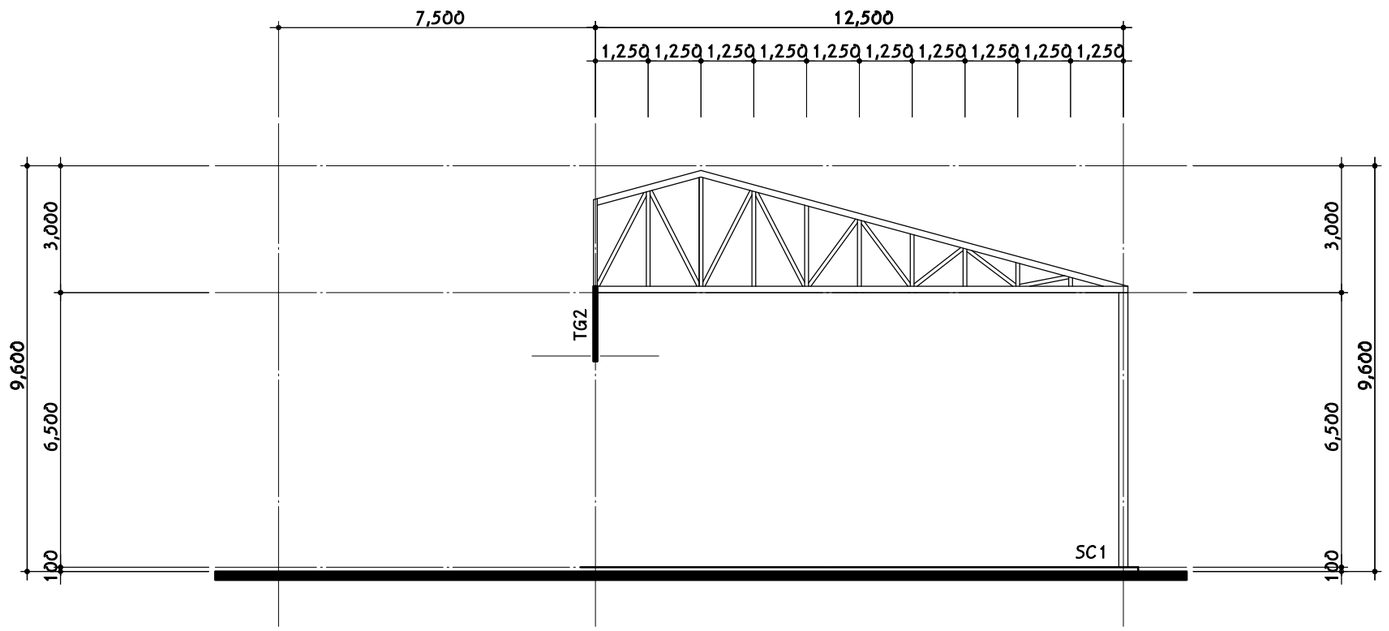

STEEL MEMBER LIST	
NO.	MEMBER
SC1	P-216.3X7(원형파이프)
SG1	□-125X125X5.0
SG2	□-125X125X3.2
재질 : SS275, SSC275	

STEEL MEMBER LIST	
NO.	MEMBER
TRUSS	TRUSS 구조참조
PURLIN	□-100X100X3.2@1000
재질 : SS275, SSC275	

TRUSS STEEL MEMBER LIST	
NO.	MEMBER
상현재	□-125X125X3.2
하현재	□-125X125X3.2
사재	□-60X60X2.3
재질 : SS275, SSC275	

설 계 명
PROJECT TITLE

주 기
NOTE
1.철골 (방청마감)
MOMENT CONNECTION
2.철근콘크리트
콘크리트 = 24 MPa
철근 = 400 MPa

번호	내 용	일 자
5		
4		
3		
2		
1		

REVISION

청운 건축사사무소
CHUNG WOON ARCHITECTS ENGINEERS
경기도 파주시 금촌동 768-8 2층
TEL : (031) 949-9500
FAX : (031) 949-9585


도 면 명
NAME OF DRAWING

일 자
DATE

승 인
APPROVED BY.

제 도	심 사
DRAWN BY.	CHECKED BY.
축 척 SCALE	A1
	A3
일련번호 SHEET NO.	도면번호 DRAWING NO.

TRUSS MEMBER - TG5

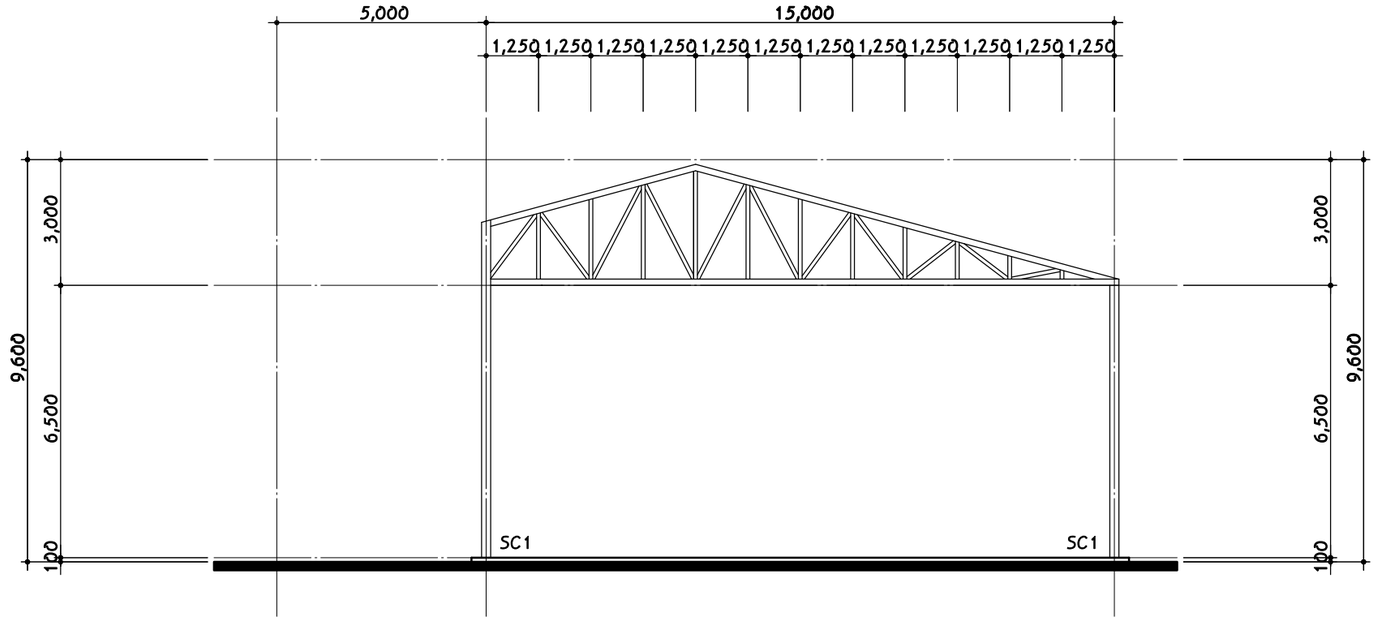


STEEL MEMBER LIST	
NO.	MEMBER
SC1	P-216.3X7(원형파이프)
SG1	□-125X125X5.0
SG2	□-125X125X3.2
재질 : SS275, SSC275	

STEEL MEMBER LIST	
NO.	MEMBER
TRUSS	TRUSS 구조참조
PURLIN	□-100X100X3.2@1000
재질 : SS275, SSC275	

TRUSS STEEL MEMBER LIST	
NO.	MEMBER
상현재	□-125X125X4.5
하현재	□-125X125X4.5
사재	□-80X80X3.2
재질 : SS275, SSC275	

TRUSS MEMBER - TG6

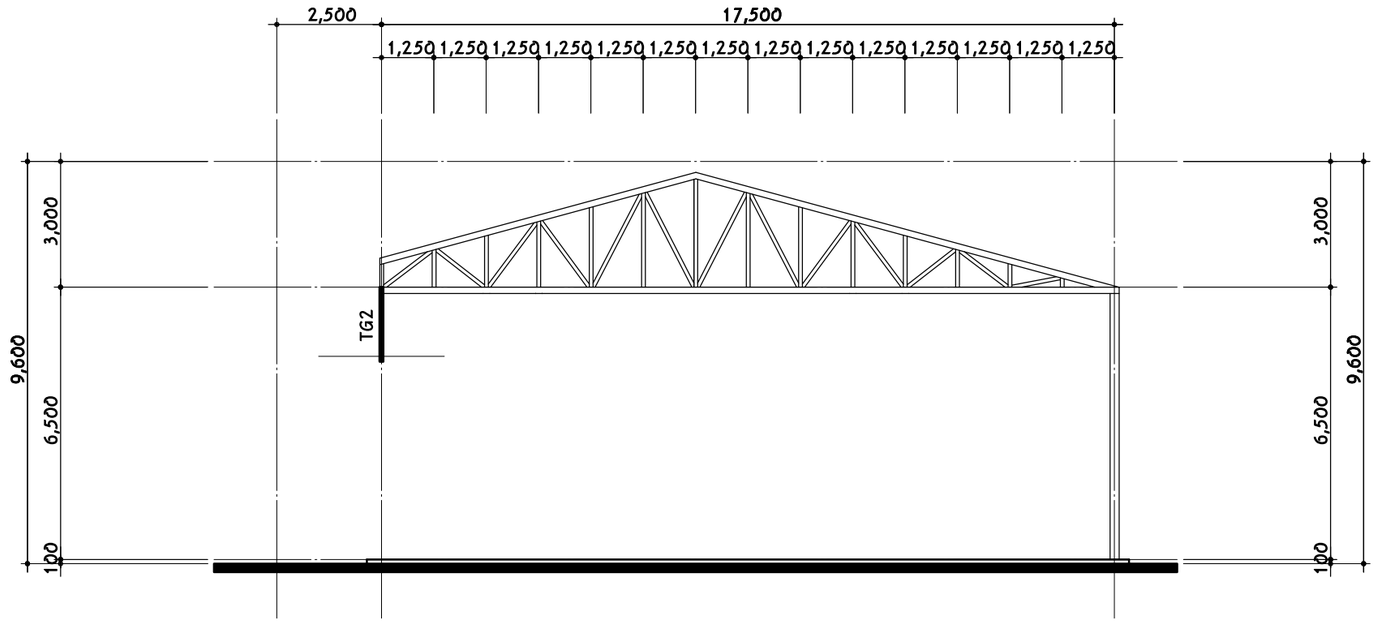

STEEL MEMBER LIST	
NO.	MEMBER
SC1	P-216.3X7(원형파이프)
SG1	□-125X125X5.0
SG2	□-125X125X3.2
재질 : SS275, SSC275	

STEEL MEMBER LIST	
NO.	MEMBER
TRUSS	TRUSS 구조참조
PURLIN	□-100X100X3.2@1000
재질 : SS275, SSC275	

TRUSS STEEL MEMBER LIST	
NO.	MEMBER
상현재	□-125X125X4.5
하현재	□-125X125X4.5
사재	□-80X80X3.2
재질 : SS275, SSC275	

설 계 명
PROJECT TITLE

주 기
NOTE
1.철골 (방청마감)
MOMENT CONNECTION
2.철근콘크리트
콘크리트 = 24 MPa
철근 = 400 MPa

번호	내 용	일 자
5		
4		
3		
2		
1		

REVISION

청운 건축사사무소
CHUNG WOON ARCHITECTS ENGINEERS
경기도 파주시 금촌동 768-8 2층
TEL : (031) 949-9500
FAX : (031) 949-9585

도 면 명
NAME OF DRAWING

일 자
DATE

승 인
APPROVED BY.

제 도
DRAWN BY.

심 사
CHECKED BY.

축 척
SCALE


A1

A3

일련번호
SHEET NO.

도면번호
DRAWING NO.

TRUSS MEMBER - TG7

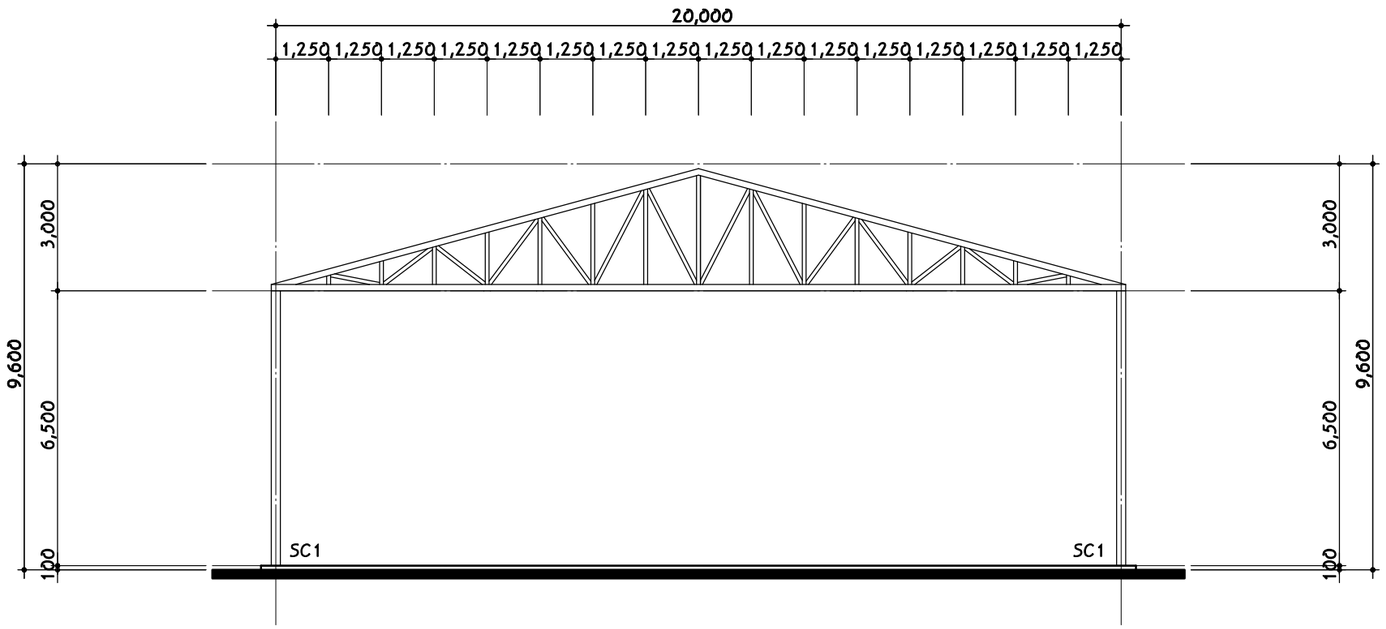


STEEL MEMBER LIST	
NO.	MEMBER
SC1	P-216.3X7(원형파이프)
SG1	□-125X125X5.0
SG2	□-125X125X3.2
재질 : SS275, SSC275	

STEEL MEMBER LIST	
NO.	MEMBER
TRUSS	TRUSS 구조참조
PURLIN	□-100X100X3.2@1000
재질 : SS275, SSC275	

TRUSS STEEL MEMBER LIST	
NO.	MEMBER
상현재	□-125X125X6.0
하현재	□-125X125X6.0
사재	□-80X80X3.2
재질 : SS275, SSC275	

TRUSS MEMBER - TG8

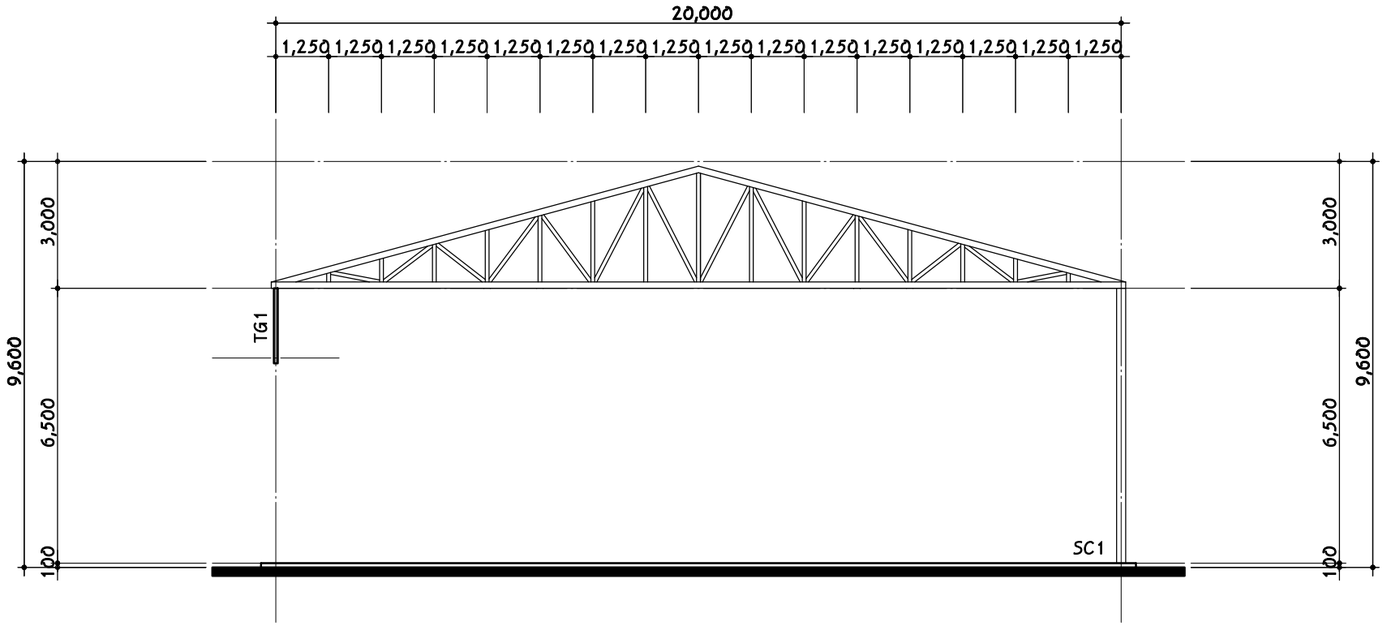

STEEL MEMBER LIST	
NO.	MEMBER
SC1	P-216.3X7(원형파이프)
SG1	□-125X125X5.0
SG2	□-125X125X3.2
재질 : SS275, SSC275	

STEEL MEMBER LIST	
NO.	MEMBER
TRUSS	TRUSS 구조참조
PURLIN	□-100X100X3.2@1000
재질 : SS275, SSC275	

TRUSS STEEL MEMBER LIST	
NO.	MEMBER
상현재	□-125X125X6.0
하현재	□-125X125X6.0
사재	□-80X80X3.2
재질 : SS275, SSC275	

설 계 명
PROJECT TITLE

주 기
NOTE
1.철골 (방청마감)
MOMENT CONNECTION
2.철근콘크리트
콘크리트 = 24 MPa
철근 = 400 MPa

번호	내 용	일 자
5		
4		
3		
2		
1		

REVISION

청운 건축사사무소
CHUNG WOON ARCHITECTS ENGINEERS
경기도 파주시 금촌동 768-8 2층
TEL : (031) 949-9500
FAX : (031) 949-9585


도 면 명
NAME OF DRAWING

일 자
DATE

승 인
APPROVED BY.

제 도	심 사
DRAWN BY.	CHECKED BY.
축 척 SCALE	A1
	A3
일련번호 SHEET NO.	도면번호 DRAWING NO.

TRUSS MEMBER - TG9

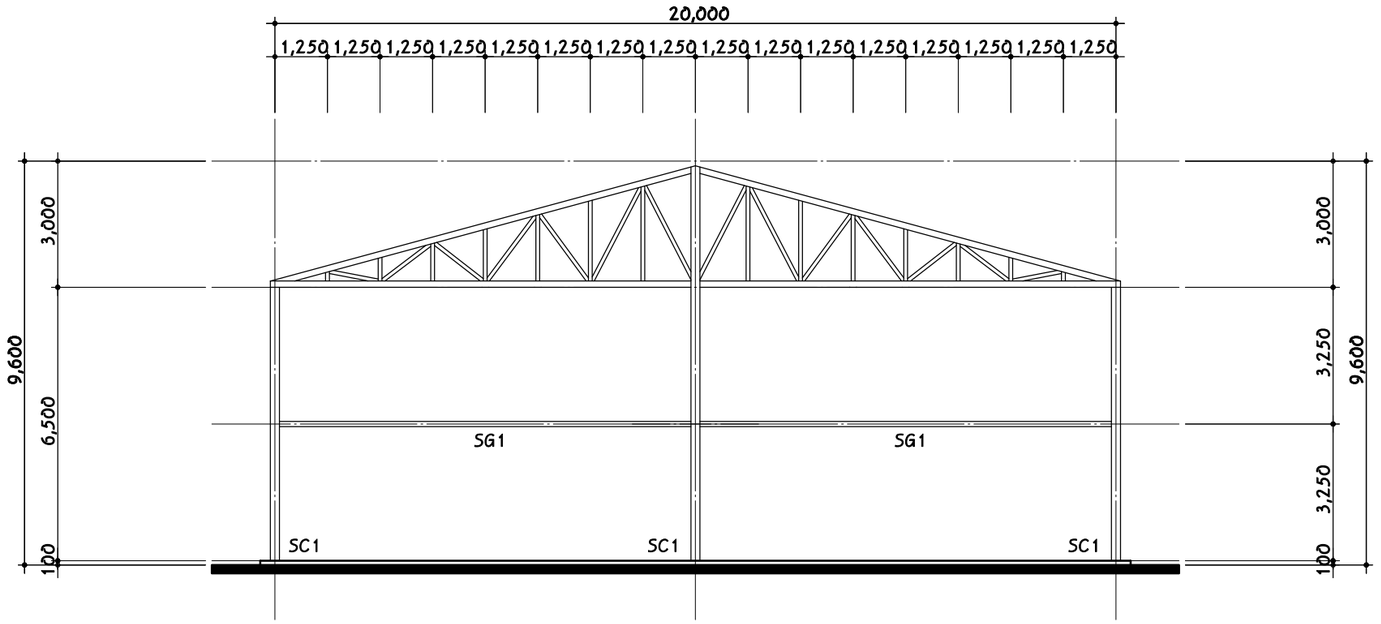


STEEL MEMBER LIST	
NO.	MEMBER
SC1	P-216.3X7(원형파이프)
SG1	□-125X125X5.0
SG2	□-125X125X3.2
재질 : SS275, SSC275	

STEEL MEMBER LIST	
NO.	MEMBER
TRUSS	TRUSS 구조참조
PURLIN	□-100X100X3.2@1000
재질 : SS275, SSC275	

TRUSS STEEL MEMBER LIST	
NO.	MEMBER
상현재	□-125X125X3.2
하현재	□-125X125X3.2
사재	□-60X60X2.3
재질 : SS275, SSC275	

TRUSS MEMBER - TG10

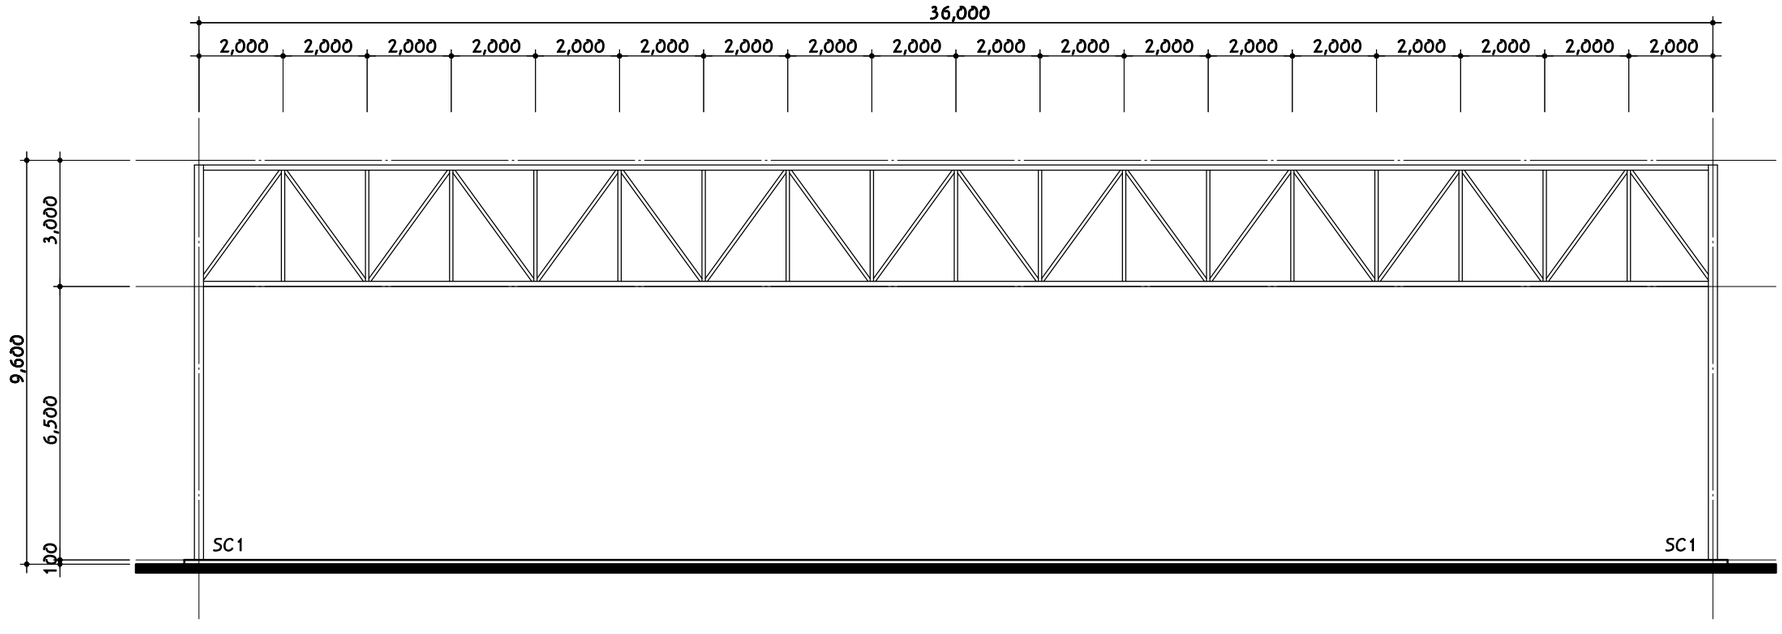

STEEL MEMBER LIST	
NO.	MEMBER
SC1	P-216.3X7(원형파이프)
SG1	□-125X125X5.0
SG2	□-125X125X3.2
재질 : SS275, SSC275	

STEEL MEMBER LIST	
NO.	MEMBER
TRUSS	TRUSS 구조참조
PURLIN	□-100X100X3.2@1000
재질 : SS275, SSC275	

TRUSS STEEL MEMBER LIST	
NO.	MEMBER
상현재	□-125X125X3.2
하현재	□-125X125X3.2
사재	□-80X80X3.2
재질 : SS275, SSC275	

설 계 명
PROJECT TITLE

주 기
NOTE
1.철골 (방청마감)
MOMENT CONNECTION
2.철근콘크리트
콘크리트 = 24 MPa
철근 = 400 MPa

번호	내 용	일 자
5		
4		
3		
2		
1		

REVISION

청운건축사사무소
CHUNG WOON ARCHITECTS ENGINEERS
경기도 파주시 금촌동 768-8 2층
TEL : (031) 949-9500
FAX : (031) 949-9585

도 면 명
NAME OF DRAWING

일 자
DATE

승 인
APPROVED BY.

제 도	심 사
DRAWN BY.	CHECKED BY.
축 척 SCALE	A1 / A3
일련번호 SHEET NO.	도면번호 DRAWING NO.